




fotografia aérea

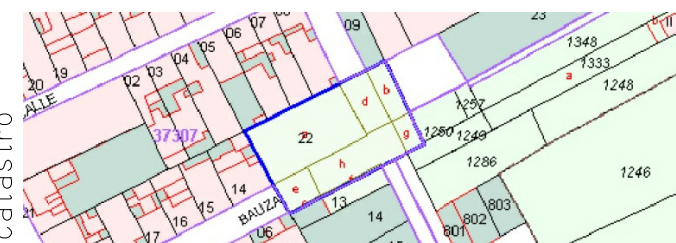

catastro



ANN.SS. SANT JOAN



notas

No se considerarán las dimensiones que se obtengan escalando este dibujo
Las dimensiones no acotadas se consultarán al equipo redactor o se comprobarán con la dirección facultativa

expediente

REPARCELACIÓN

REF

c/ Pare Rafel Ginard i Barceló
esquina con c/ Ramón y Cajal
T.M. de SANT JOAN, MALLORCA
-promotores Gregori NICOLAU BARCELÓ

-promotores Gregori NICOLAU BARCELÓ
dnt _ 43.047.587-M
c/ Major, 80
Catalina NICOLAU BARCELÓ
dnt _ 43.037.596-M
c/ Major, 80

arquitectos
Jaume BONET BAUZA
col. 370.134 coo
Antoni Pau BONET BAUZA
col. 574.260 coo

- título

EMPLAZAMIENTO Y SITUACIÓN

False

SEGREGACIÓN

```


      _escala      _formato

```

1:400 A3
_fecha

MAYO 2015
-nº plano-nº plano

Rp ooO

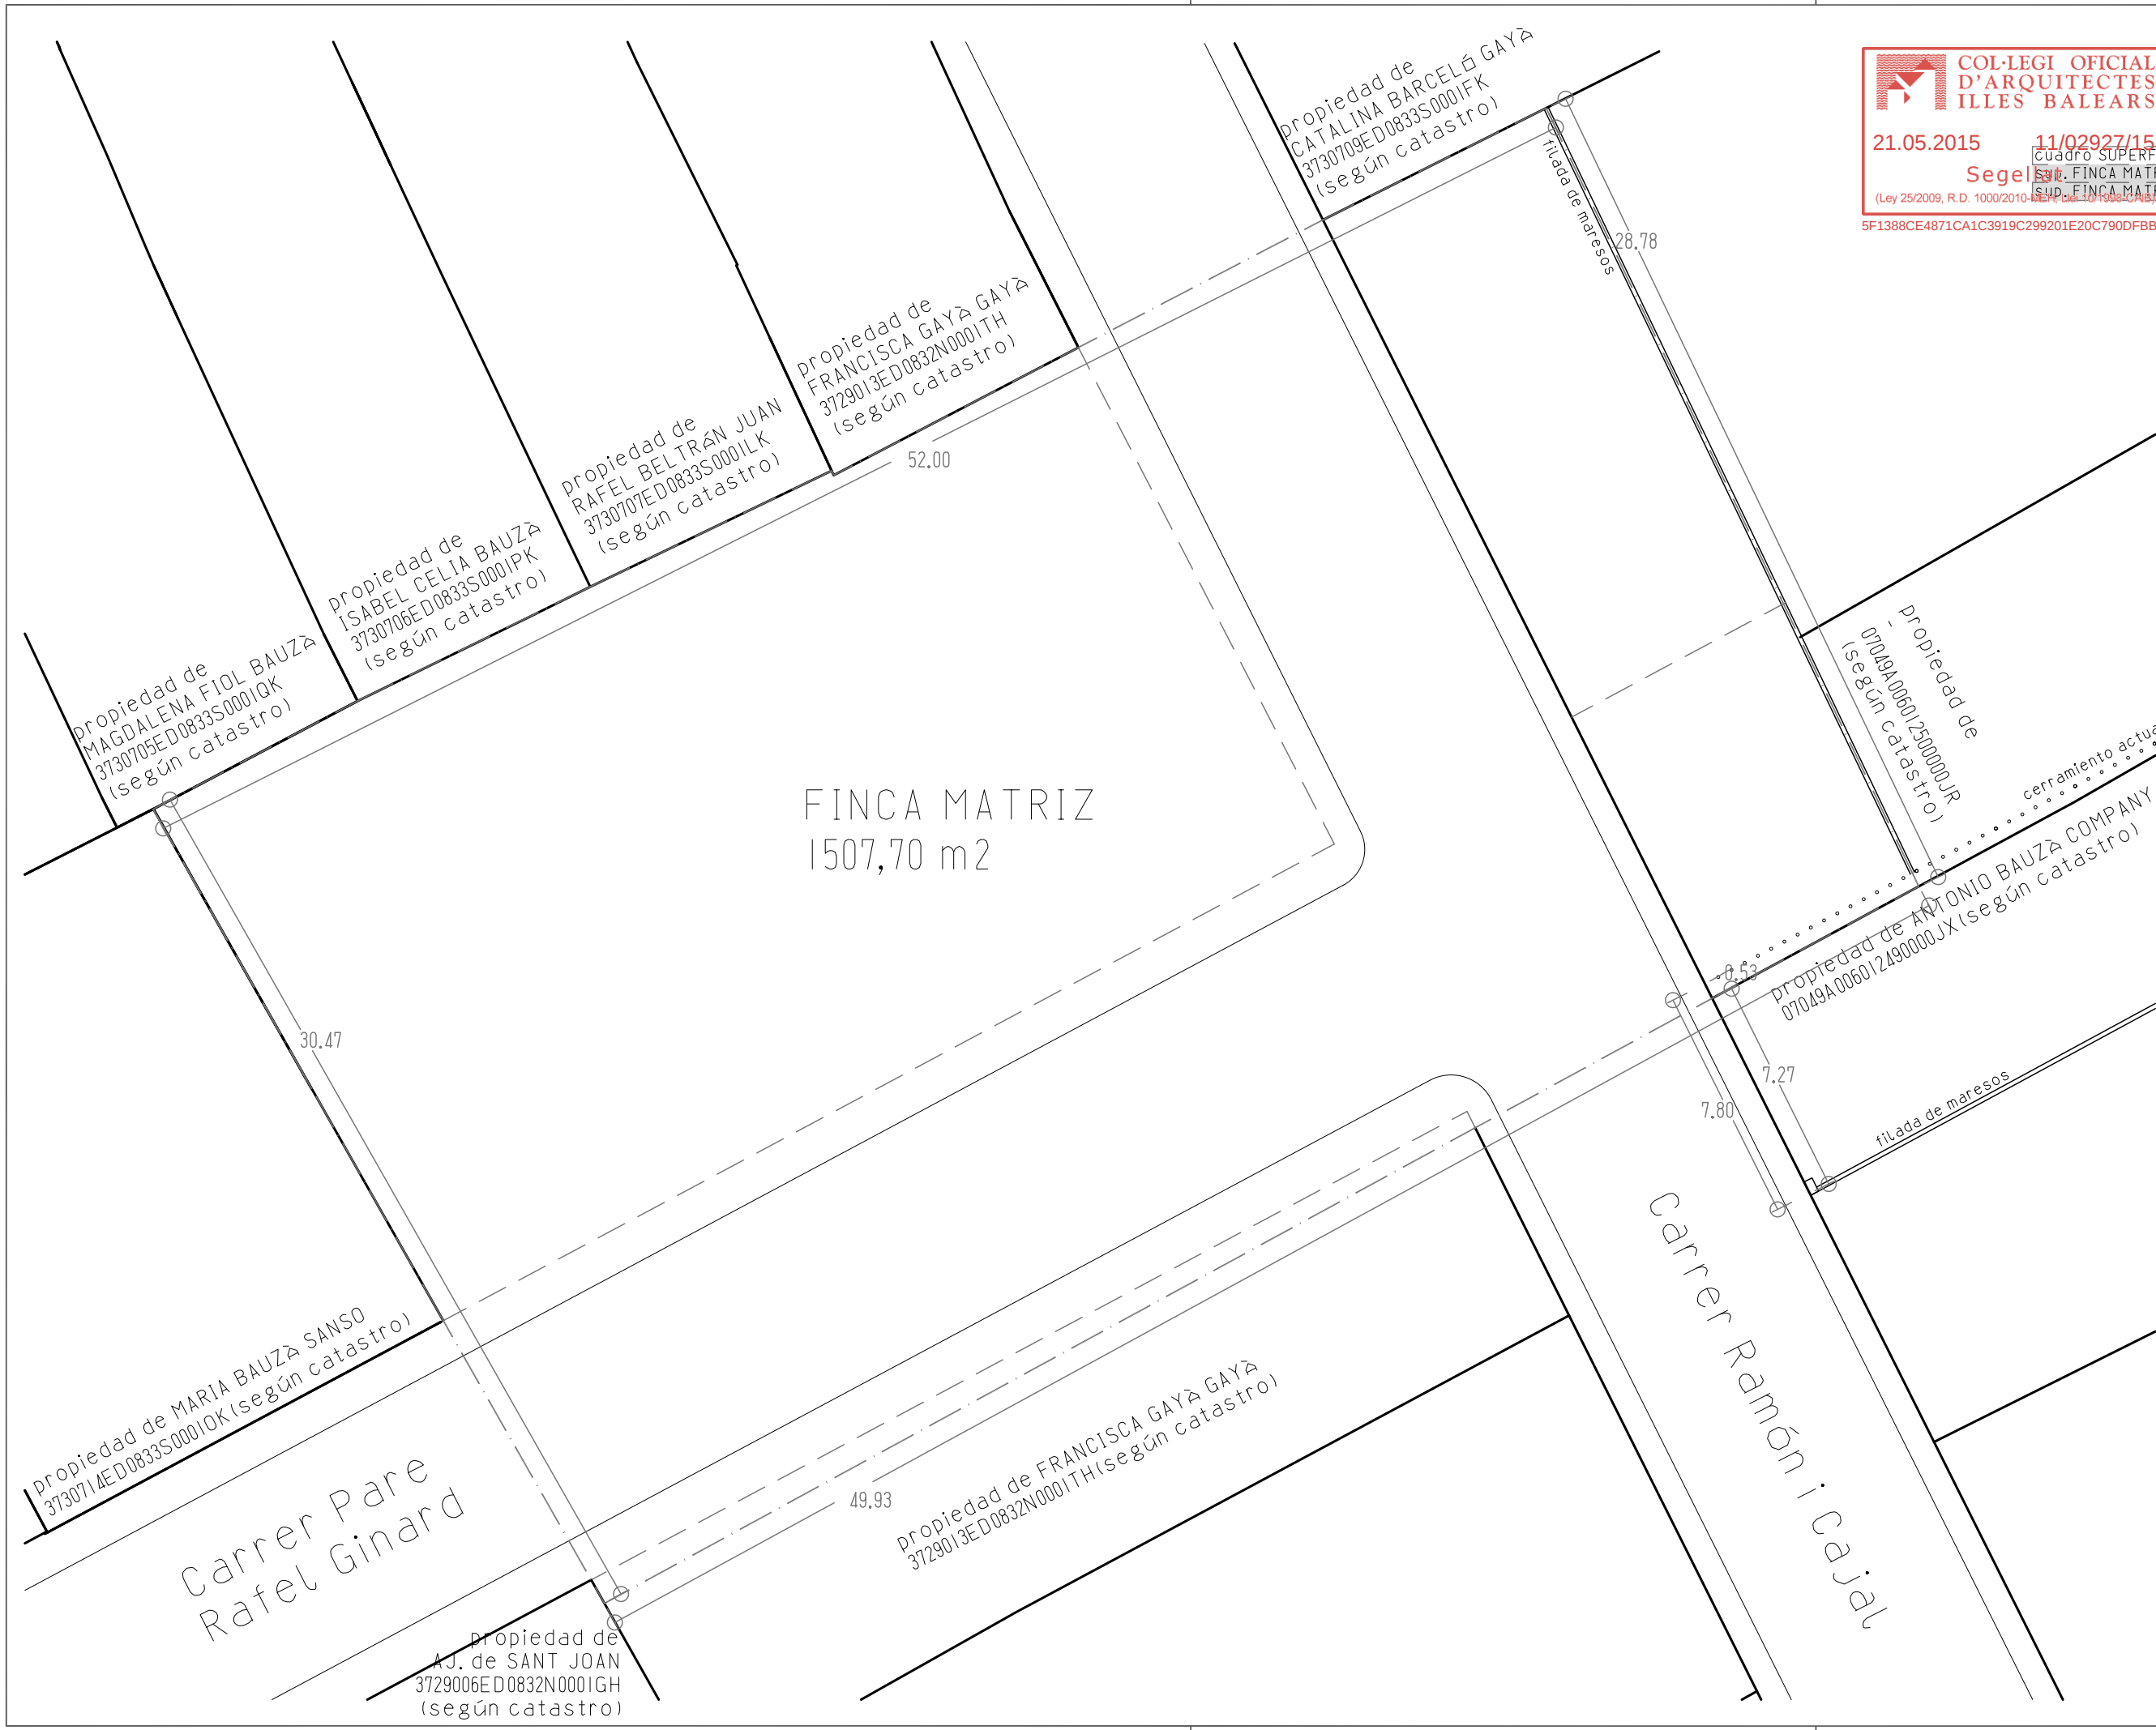



COL·LEGI OFICIAL
D'ARQUITECTES
ILLES·BALEARS

21.05.201511/02927/15

Segel

(Ley 25/2009, R.D. 1000/2010-1574, art. 10º, 1000/2010-1574, art. 10º, 1000/2010-1574, art. 10º)

CUADRO SUPERFICIES

SUP. FINCA MATRIZ (registrar)	1.526,00 m2
SUP. FINCA MATRIZ (mediciones)	1.507,70 m2

5F1388CE4871CA1C3919C299201E20C790DFB8C9

..notas
No se considerarán las dimensiones que se obtengan escalando este dibujo.
Las dimensiones no acotadas se consultarán al equipo redactor o se comprobarán con la dirección facultativa.

..expediente

REPARCELACIÓN

..situación
c/ Pare Rafel Ginard i Barceló esquina con c/ Ramon y Cajal
T.M. de SANT JOAN, MALLORCA

..promotores
Gregori NICOLAU BARCELÓ
c/ Major, 86

Catalina NICOLAU BARCELÓ
c/ Major, 86

..arquitectos
Jaume BONET BAUZA
col. 370.134 coab
Antoni Pau BONET BAUZA
col. 574.260 coab

..título

GENERAL
ESTADO ACTUAL DE LA PLANTA

..fase

SEGREGACIÓN

..escala **..formato**

1:200 **A3**

..fecha

MAYO 2015

..nº plano



21.05.2015


11/02927/15

Segel

(Ley 25/2009, R.D. 1000/2010)

Cuadro SUPERFICIES	
sup. FINCA MATR. Z(registral)	1.526,00 m ²
sup. FINCA MATR. Z(mediciones)	1.507,70 m ²
sup. PARCELA 1	653,25 m ²
sup. PARCELA 2	233,45 m ²
sup. PORCIÓN 3/futura porción 6	24,95 m ²

5F1388CE4871CA1C3919C2501EACCE51A04 Superficie de calles y aceras 596,05 m²

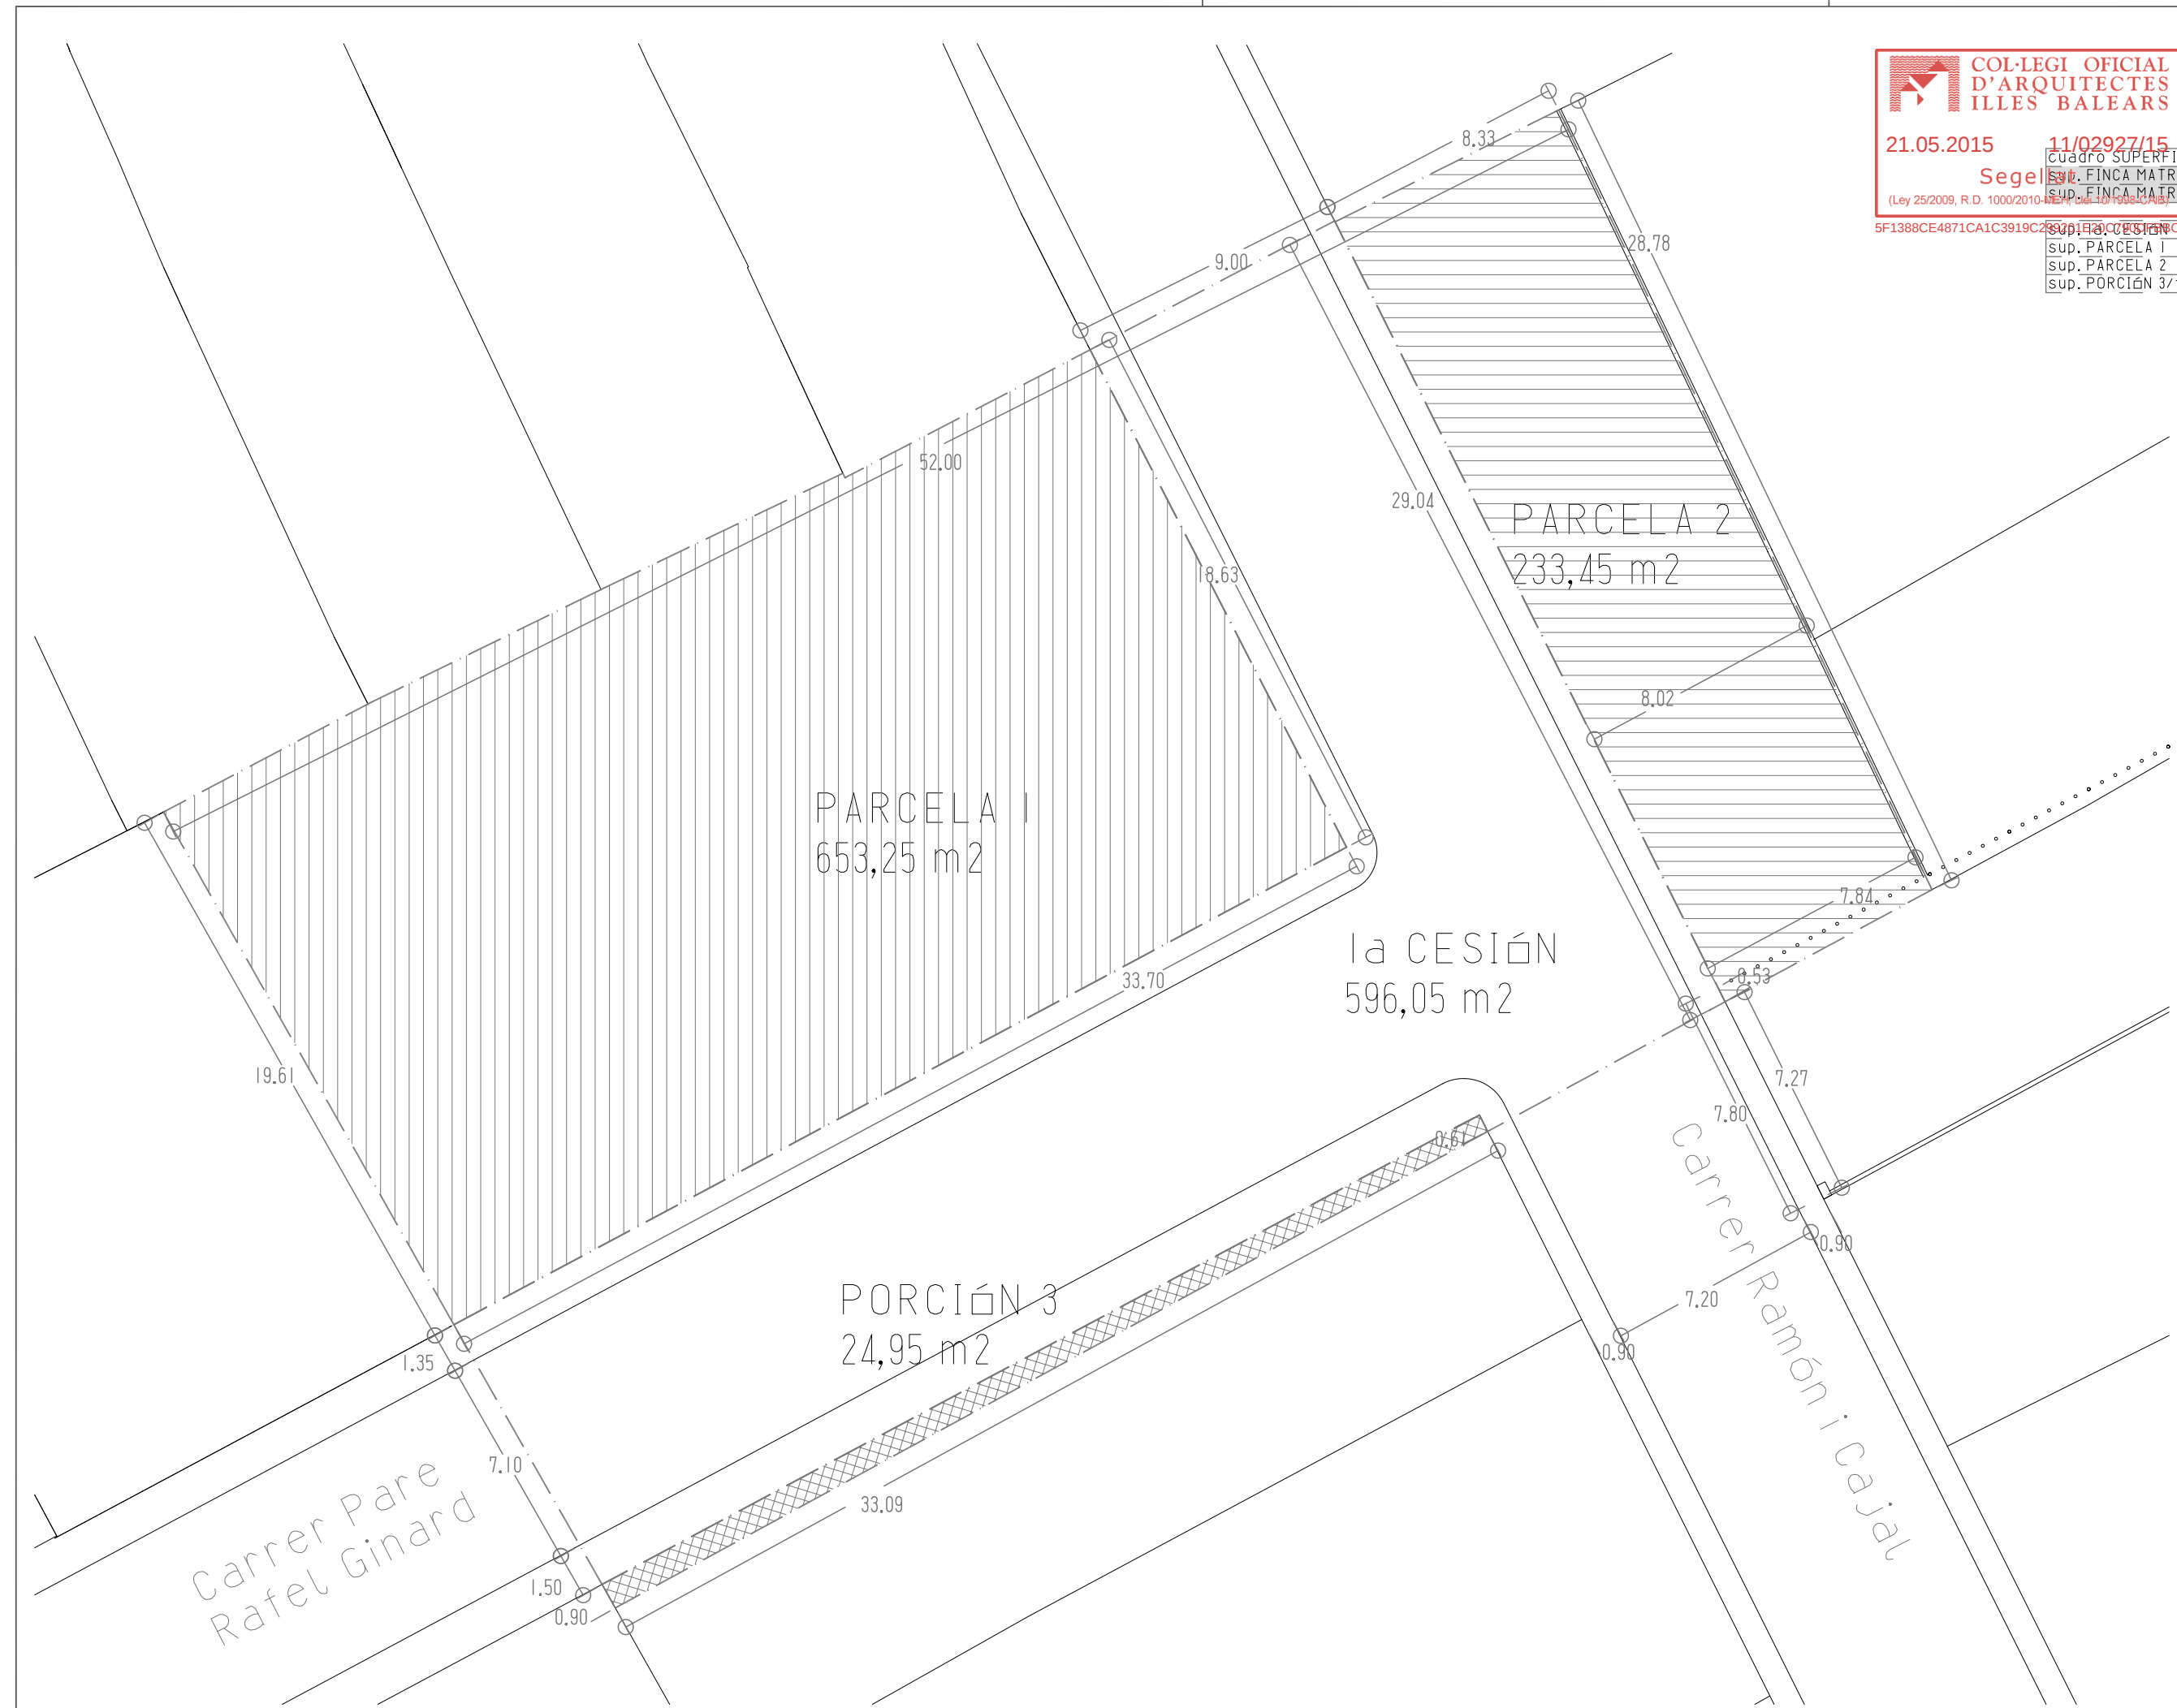

.notas
No se considerarán las dimensiones que se obtengan escalando este dibujo.
Las dimensiones no acotadas se consultarán al equipo redactor o se comprobarán con la dirección facultativa.

.expediente

REPARCELACIÓN

.situación

c/ Pare Rafel Ginard i Barceló
esquina con c/ Ramon y Cajal
T.M. de SANT JOAN, MALLORCA

.promotores Gregori NICOLAU BARCELÓ
dñl_ 43.047.587-M
c/ Major, 86

Catalina NICOLAU BARCELÓ
dñl_ 43.037.696-L
c/ Major, 86

.arquitectos Jaume BONET BAUZA
col_ 370.134 coab

Antoni Pau BONET BAUZA
col_ 574.260 coab

.título

ESTADO ACTUAL DE LA PLANTA

.fase

SEGREGACIÓN
.escala **.formato**

1:200 A3

.fecha

MAYO 2015

.nº plano

Rp 002




21.05.2015

11/02927/15

Segellat
(Ley 25/2009, R.D. 1000/2010 de 10/10/10 de 5/08)

5F1388CE4871CA1C3919C2851E4010E0

Cuadro SUPERFICIES 2A CESIÓN			
SUP. TOTAL PARCELA 2			233,45 m2
sup. 2a CESIÓN (calles y aceras)			78,90 m2
sup. 1a CESIÓN (FUTURA PARCELA 5)			150,60 m2
sup. futura PORCIÓN 7			3,95 m2

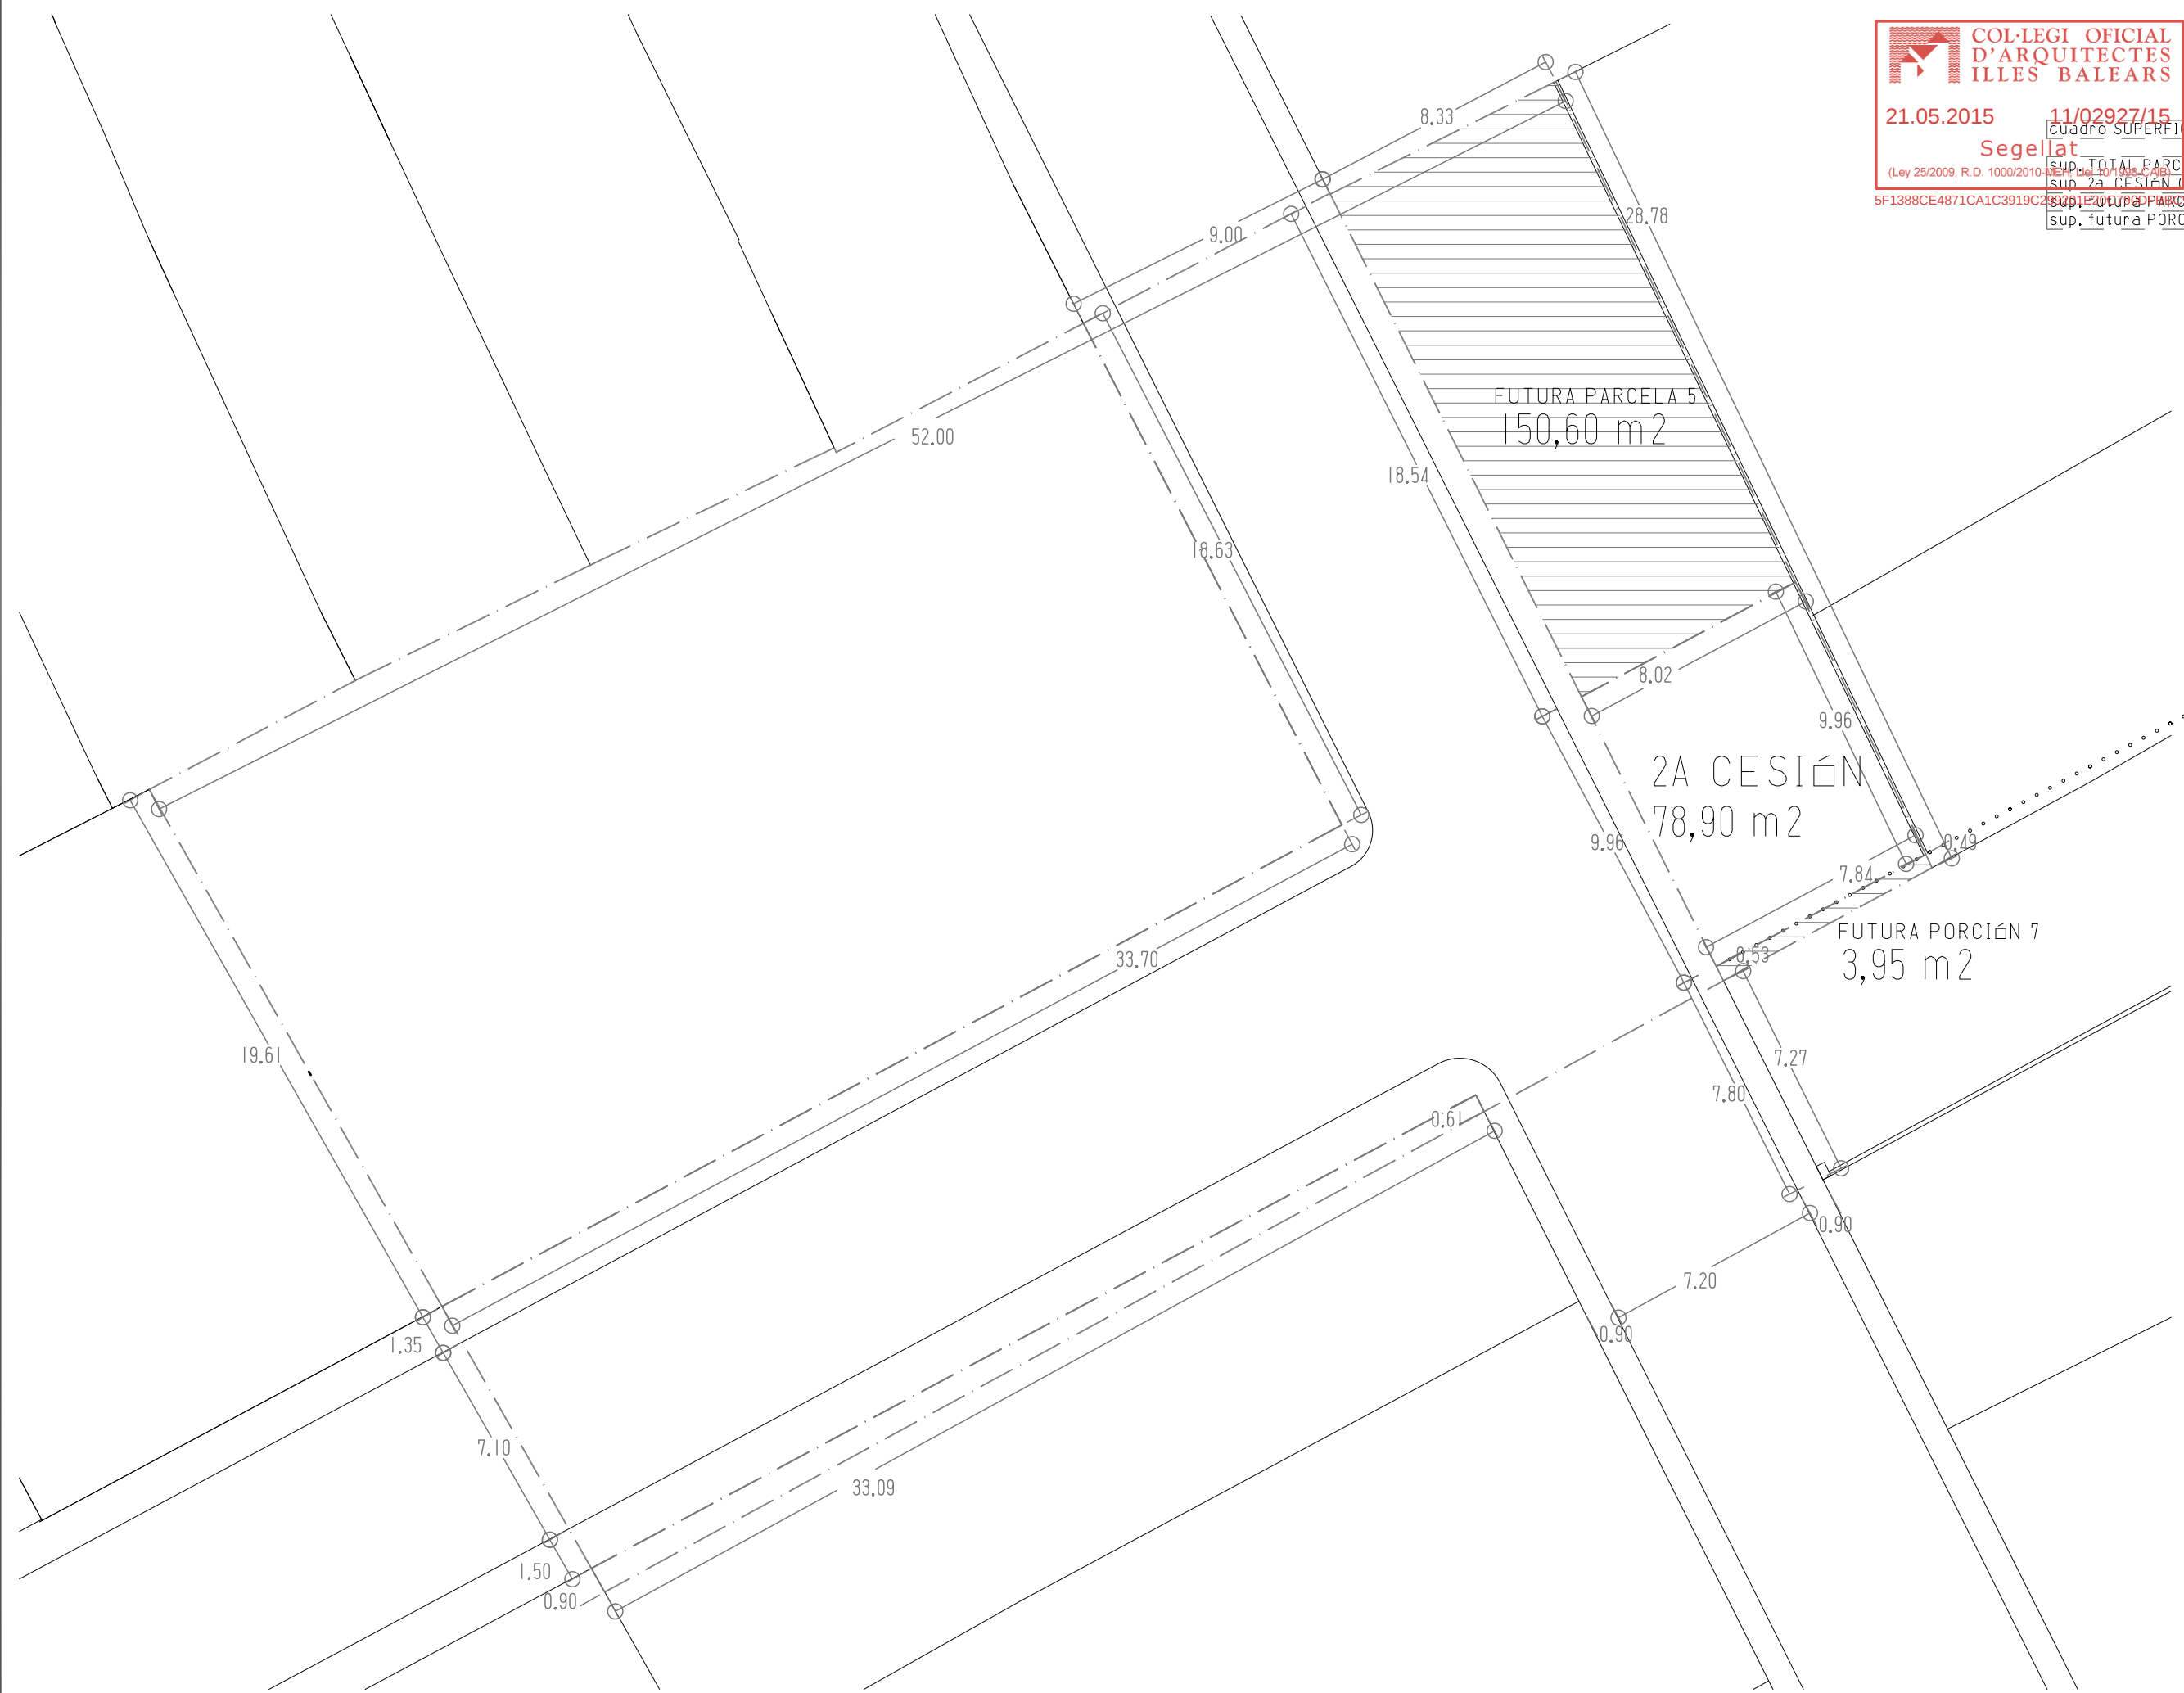

.notas
No se considerarán las dimensiones que se obtengan escalando este dibujo.
Las dimensiones no acotadas se consultarán al equipo redactor o se comprobarán con la dirección facultativa.

.expediente

REPARCELACIÓN

.situación

c/ Pare Rafel Ginard i Barceló
esquina con c/ Ramón y Cajal
T.M. de SANT JOAN, MALLORCA

.promotores Gregori NICOLAU BARCELÓ
dni_ 43.047.587-M
c/ Major, 86

Catalina NICOLAU BARCELÓ
dni_ 43.037.696-L
c/ Major, 86

.arquitectos Jaume BONET BAUZA
col_ 370.134 coab

Antoni Pau BONET BAUZA
col_ 574.260 coab

.título

ESTADO ACTUAL DE LA PLANTA

.fase

SEGREGACIÓN
.escala **.formato**

1:200 A3

.fecha

MAYO 2015

.nº plano

Rp 003



21.05.2015 11/02927/15

Segell de l'Oficina Superior
(Ley 25/2009, R.D. 1000/2010)

5F1388CE4871CA1C3919C2

Superfície	1.507,70 m ²
Superfície Parcel·laria	596,05 m ²
Superfície Parcel·laria	78,90 m ²
Superfície Parcel·laria	163,16 m ²
Superfície Parcel·laria	8,18 m ²
Superfície Parcel·laria	163,14 m ²
Superfície Parcel·laria	8,18 m ²
Superfície Parcel·laria	163,17 m ²
Superfície Parcel·laria	9,32 m ²
Superfície Parcel·laria	163,78 m ²
Superfície Parcel·laria	9,32 m ² + 17,34 m ²
Superfície Parcel·laria	150,60 m ²
Superfície Parcel·laria	18,54 m ²
Superfície Parcel·laria	24,95 m ²
Superfície Parcel·laria	0,61 m ² + 33,09 m ²
Superfície Parcel·laria	3,95 m ²
Superfície Parcel·laria	0,53 m ²



.notas
No se considerarán las dimensiones que se obtengan escalando este dibujo.
Las dimensiones no acotadas se consultarán al equipo redactor o se comprobarán con la dirección facultativa.

.expediente

REPARCELACIÓN

.situación

c/ Pare Rafel Ginard i Barceló
esquina con c/ Ramón y Cajal
T.M. de SANT JOAN, MALLORCA

.promotores Gregori NICOLAU BARCELÓ
dnl_ 43.047.587-M
c/ Major, 86

Catalina NICOLAU BARCELÓ
dnl_ 43.037.696-M
c/ Major, 86

.arquitectos Jaume BONET BAUZA
col_ 370.134 coab

Antoni Pau BONET BAUZA
col_ 574.260 coab

.títol

PLANTA DE PARCELACIÓN

.fase

.segregación
.escala **.formato**

.nº plano MAYO 2015

.fecha

.nº plano