


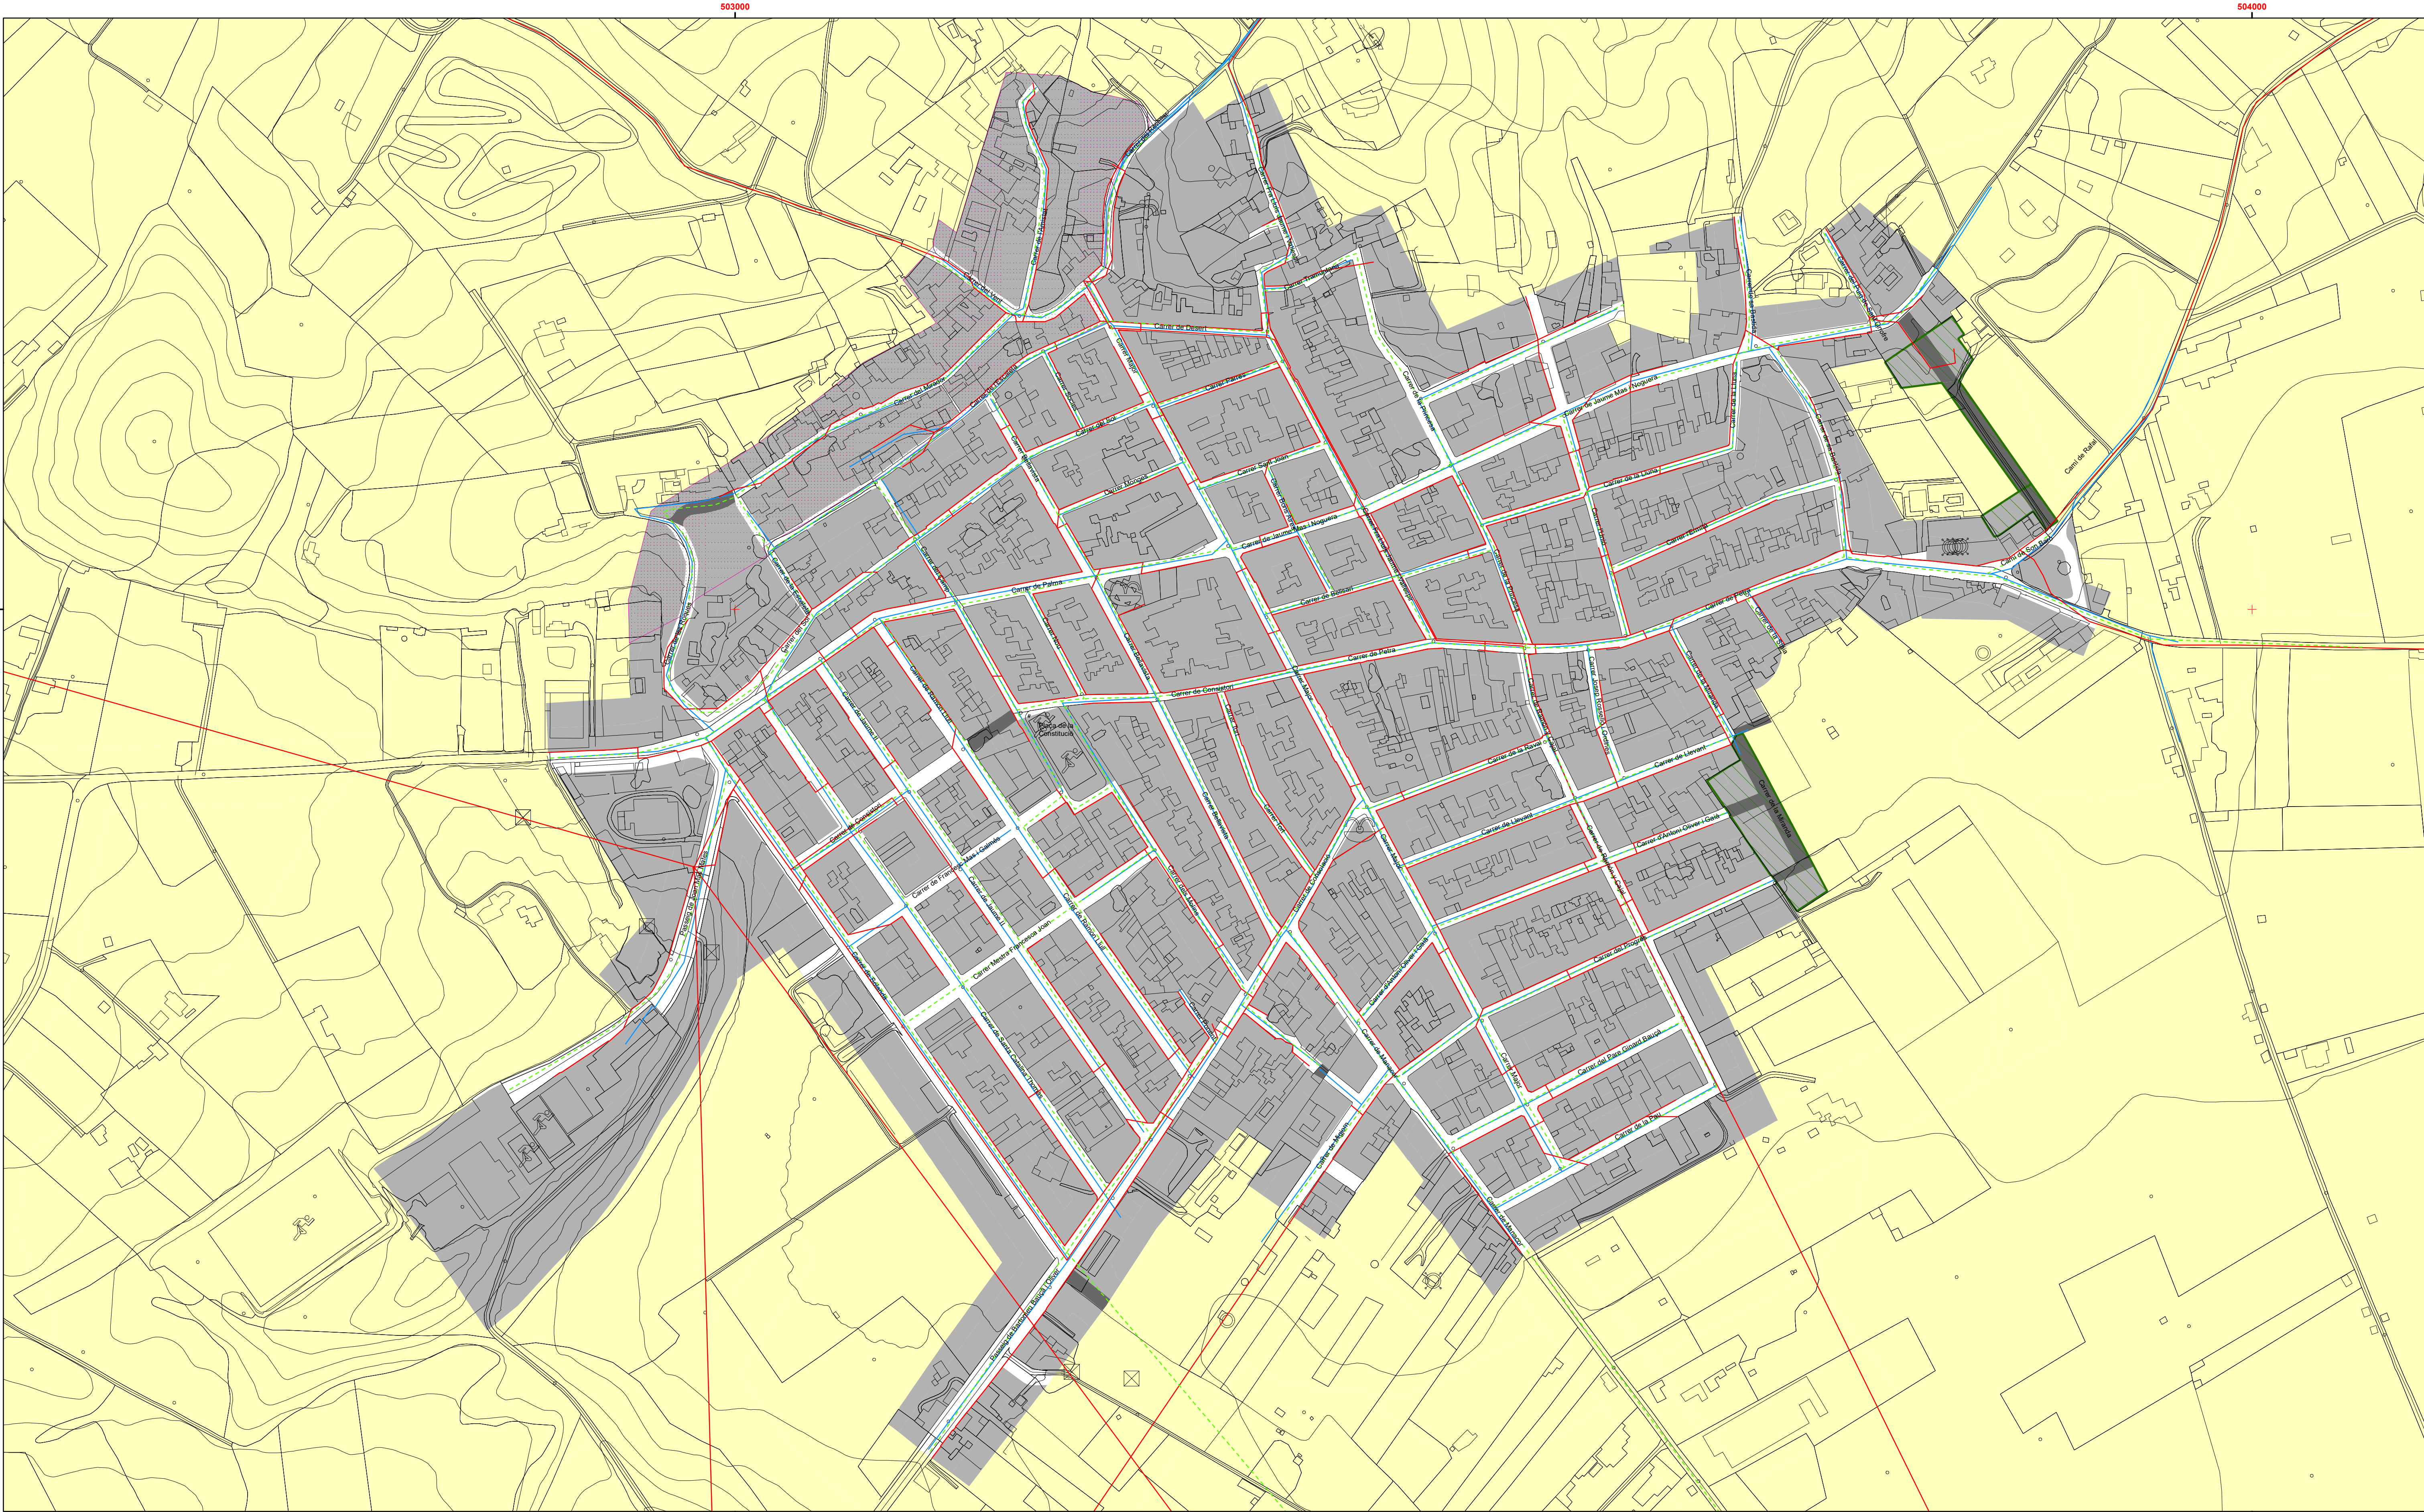

Serveis Abastament d'aigua existent Sanejament existent Xarxa d'electricitat existent Vials executats Vials sense executar	ALTRES DELIMITACIONS Sòl Urbà Sòl Rústic Unitats d'Actuació Pla Especial	AJUNTAMENT DE SANT JOAN REVISIÓ I ADAPTACIÓ AL PTM DE LES NORMES SUBSIDIÀRIES GAAT Urbanisme, Territori i Medi Ambient	Concepte: Execució del planejament i serveis urbanístics existents. En representació de l'equip redactor: Aina Soler Crespi Arquitecta	Plànol núm: EX-1 ESCALA 1:2.000 Març 2023
---	--	--	---	---