
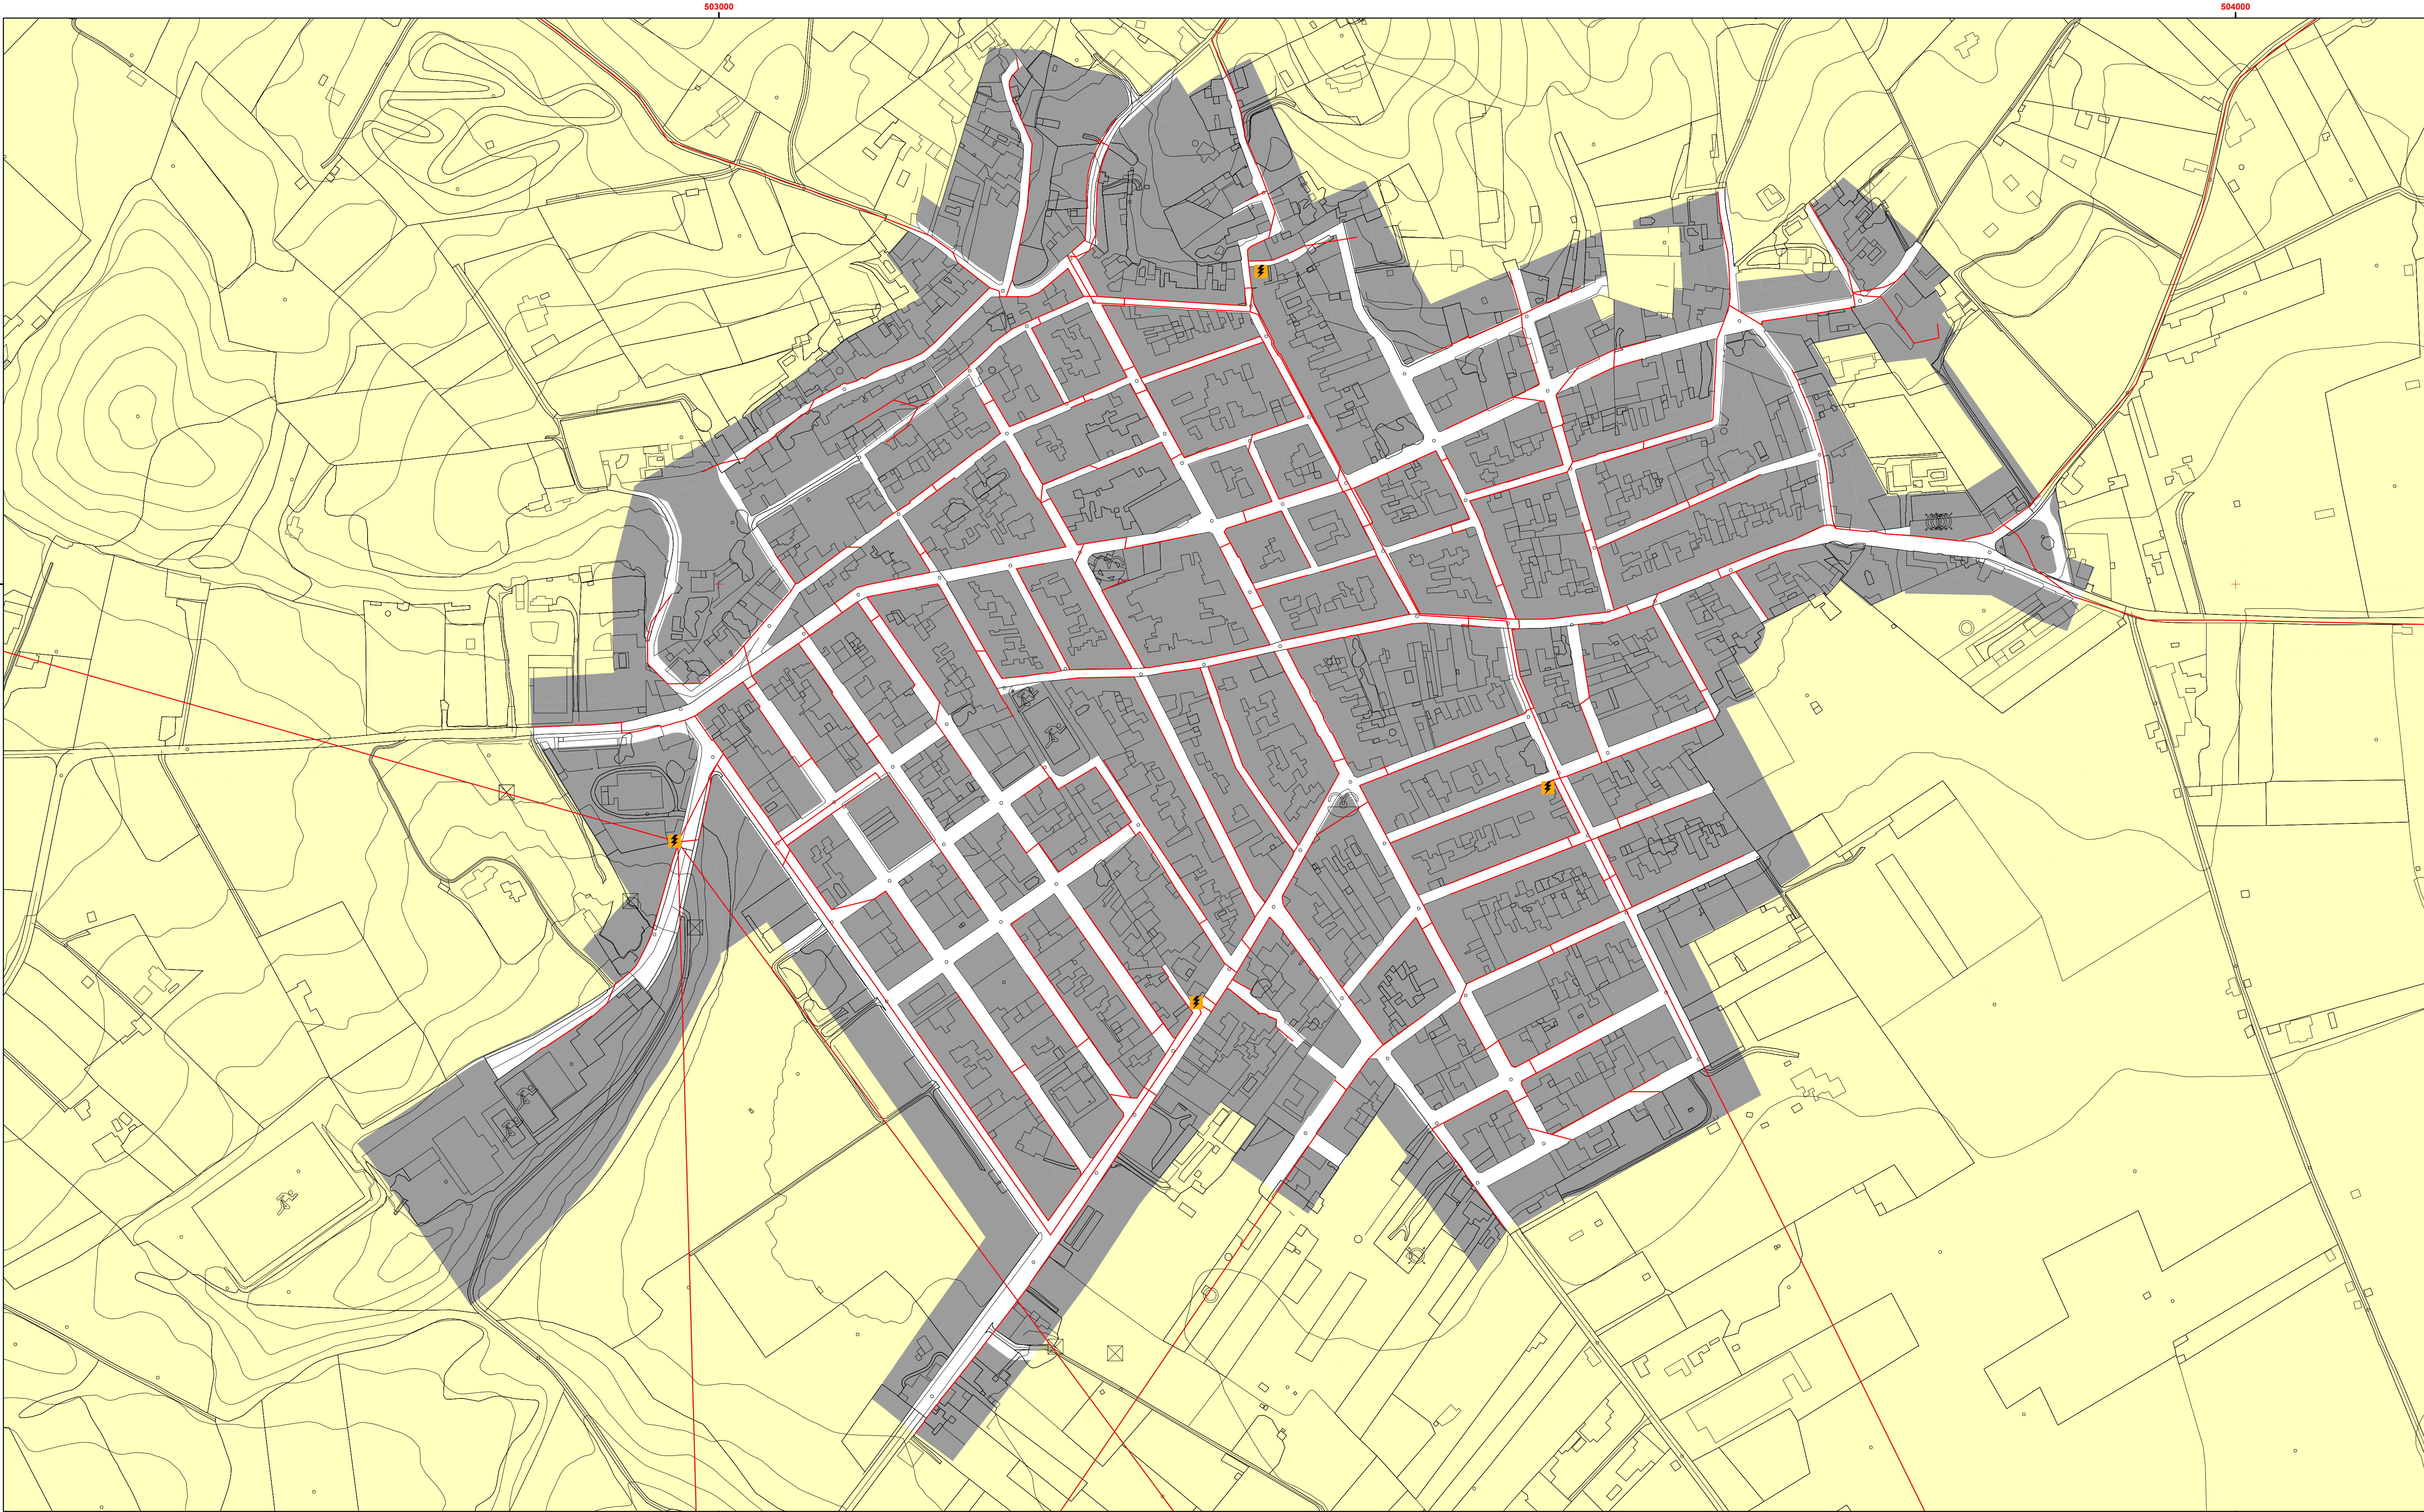


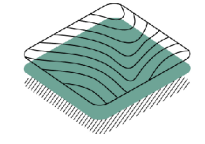

XARXA DE SUBMINISTRAMENT D'ENERGIA ELÈCTRICA  Xarxa de subministrament d'energia existent  Transformadors	ALTRES DELIMITACIONS  Sòl Urbà  Sòl Rústic	 AJUNTAMENT DE SANT JOAN REVISIÓ I ADAPTACIÓ AL PTM DE LES NORMES SUBSIDIÀRIES	Concepte: INFRAESTRUCTURES: XARXA ELÈCTRICA  En representació de l'equip redactor: GAAT Aina Soler Crespi Arquitecta	Plànol núm: IN-1 ESCALA 1:2.000 Març 2023
--	---	---	---	---