
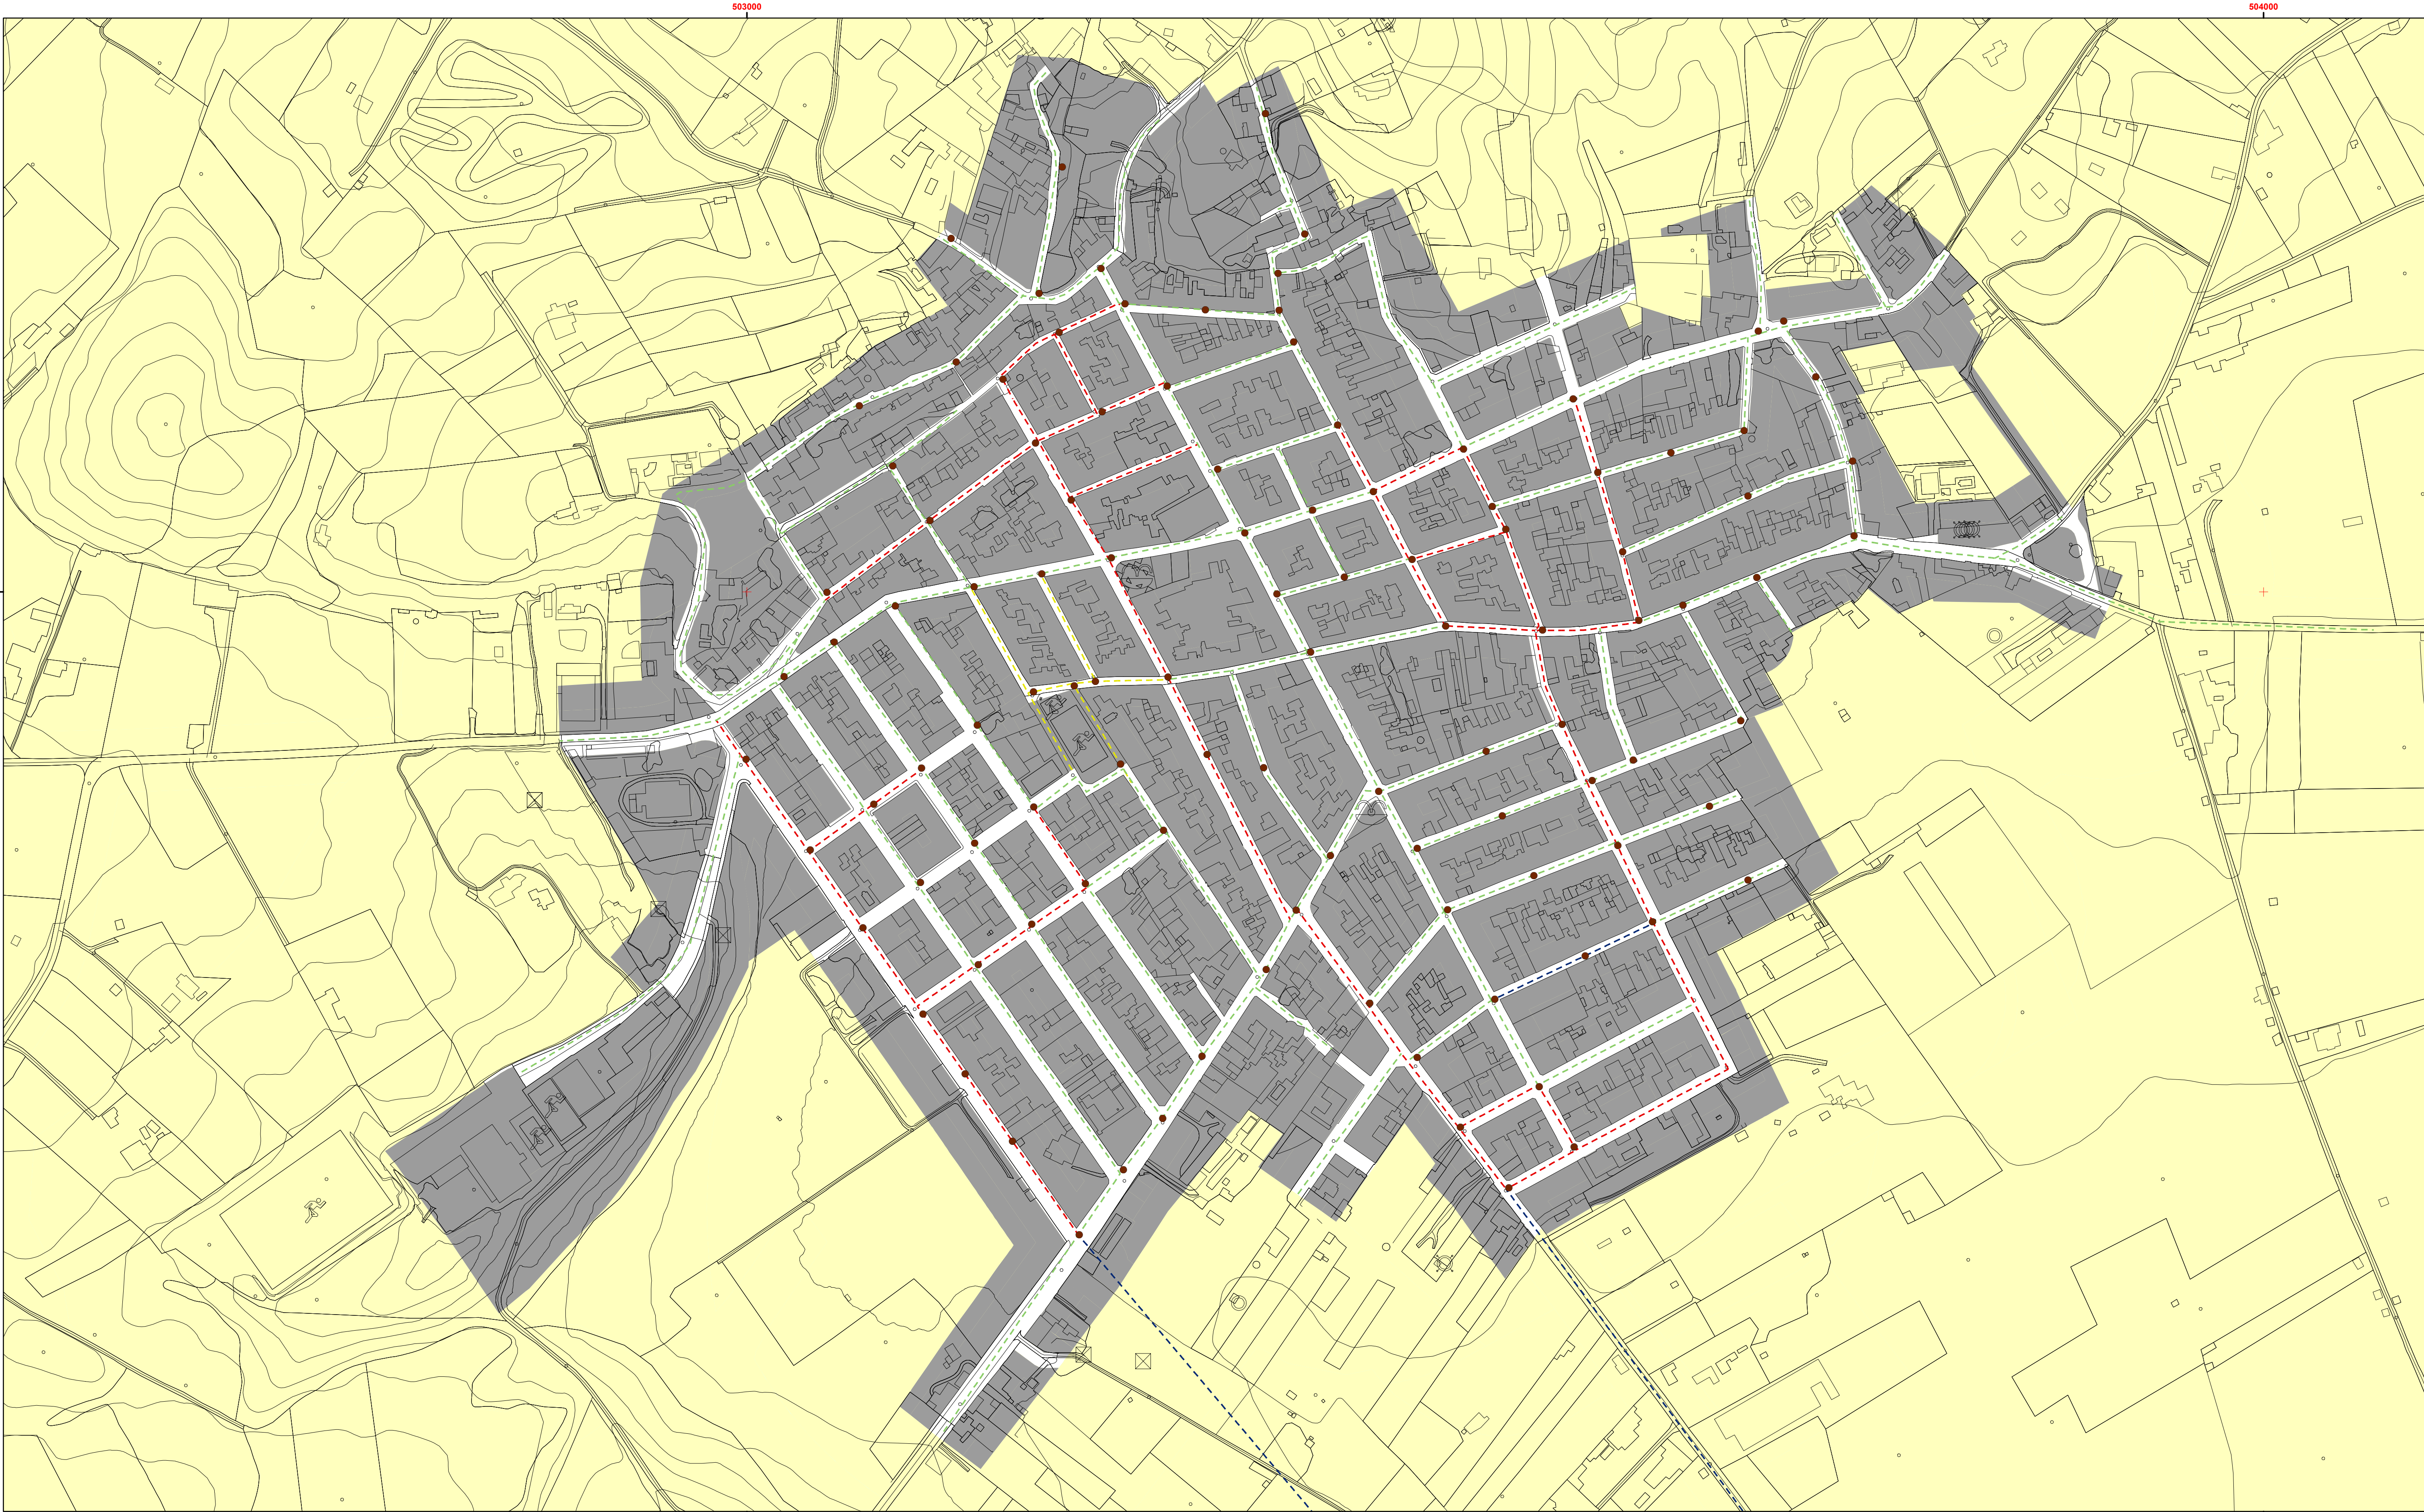


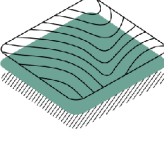

|   |                                                           |   |   |                                                               |
|---|-----------------------------------------------------------|---|---|---------------------------------------------------------------|
| <b>XARXA DE SANEJAMENT D'AIGUA EXISTENT</b><br>Diàmetre (mm)<br>- - - 30 mm<br>- - - 40 mm<br>- - - 50 mm<br>- - - 60 mm<br>● Pou de registre | <b>ALTRES DELIMITACIONS</b><br>■ Sol Urbà<br>■ Sol Rústic | <br><b>AJUNTAMENT DE SANT JOAN</b><br>REVISIÓ I ADAPTACIÓ AL PTM DE LES<br>NORMES SUBSIDIÀRIES | Concepte:<br><b>INFRAESTRUCTURES:<br/>XARXA DE SANEJAMENT</b><br><br>En representació de l'equip redactor:<br><br><b>GAAT</b><br>Aina Soler Crespi<br>Arquitecta | Plànol núm:<br><b>IN-2</b><br>ESCALA 1:2.000<br><br>Març 2023 |
|---|-----------------------------------------------------------|---|---|---------------------------------------------------------------|