
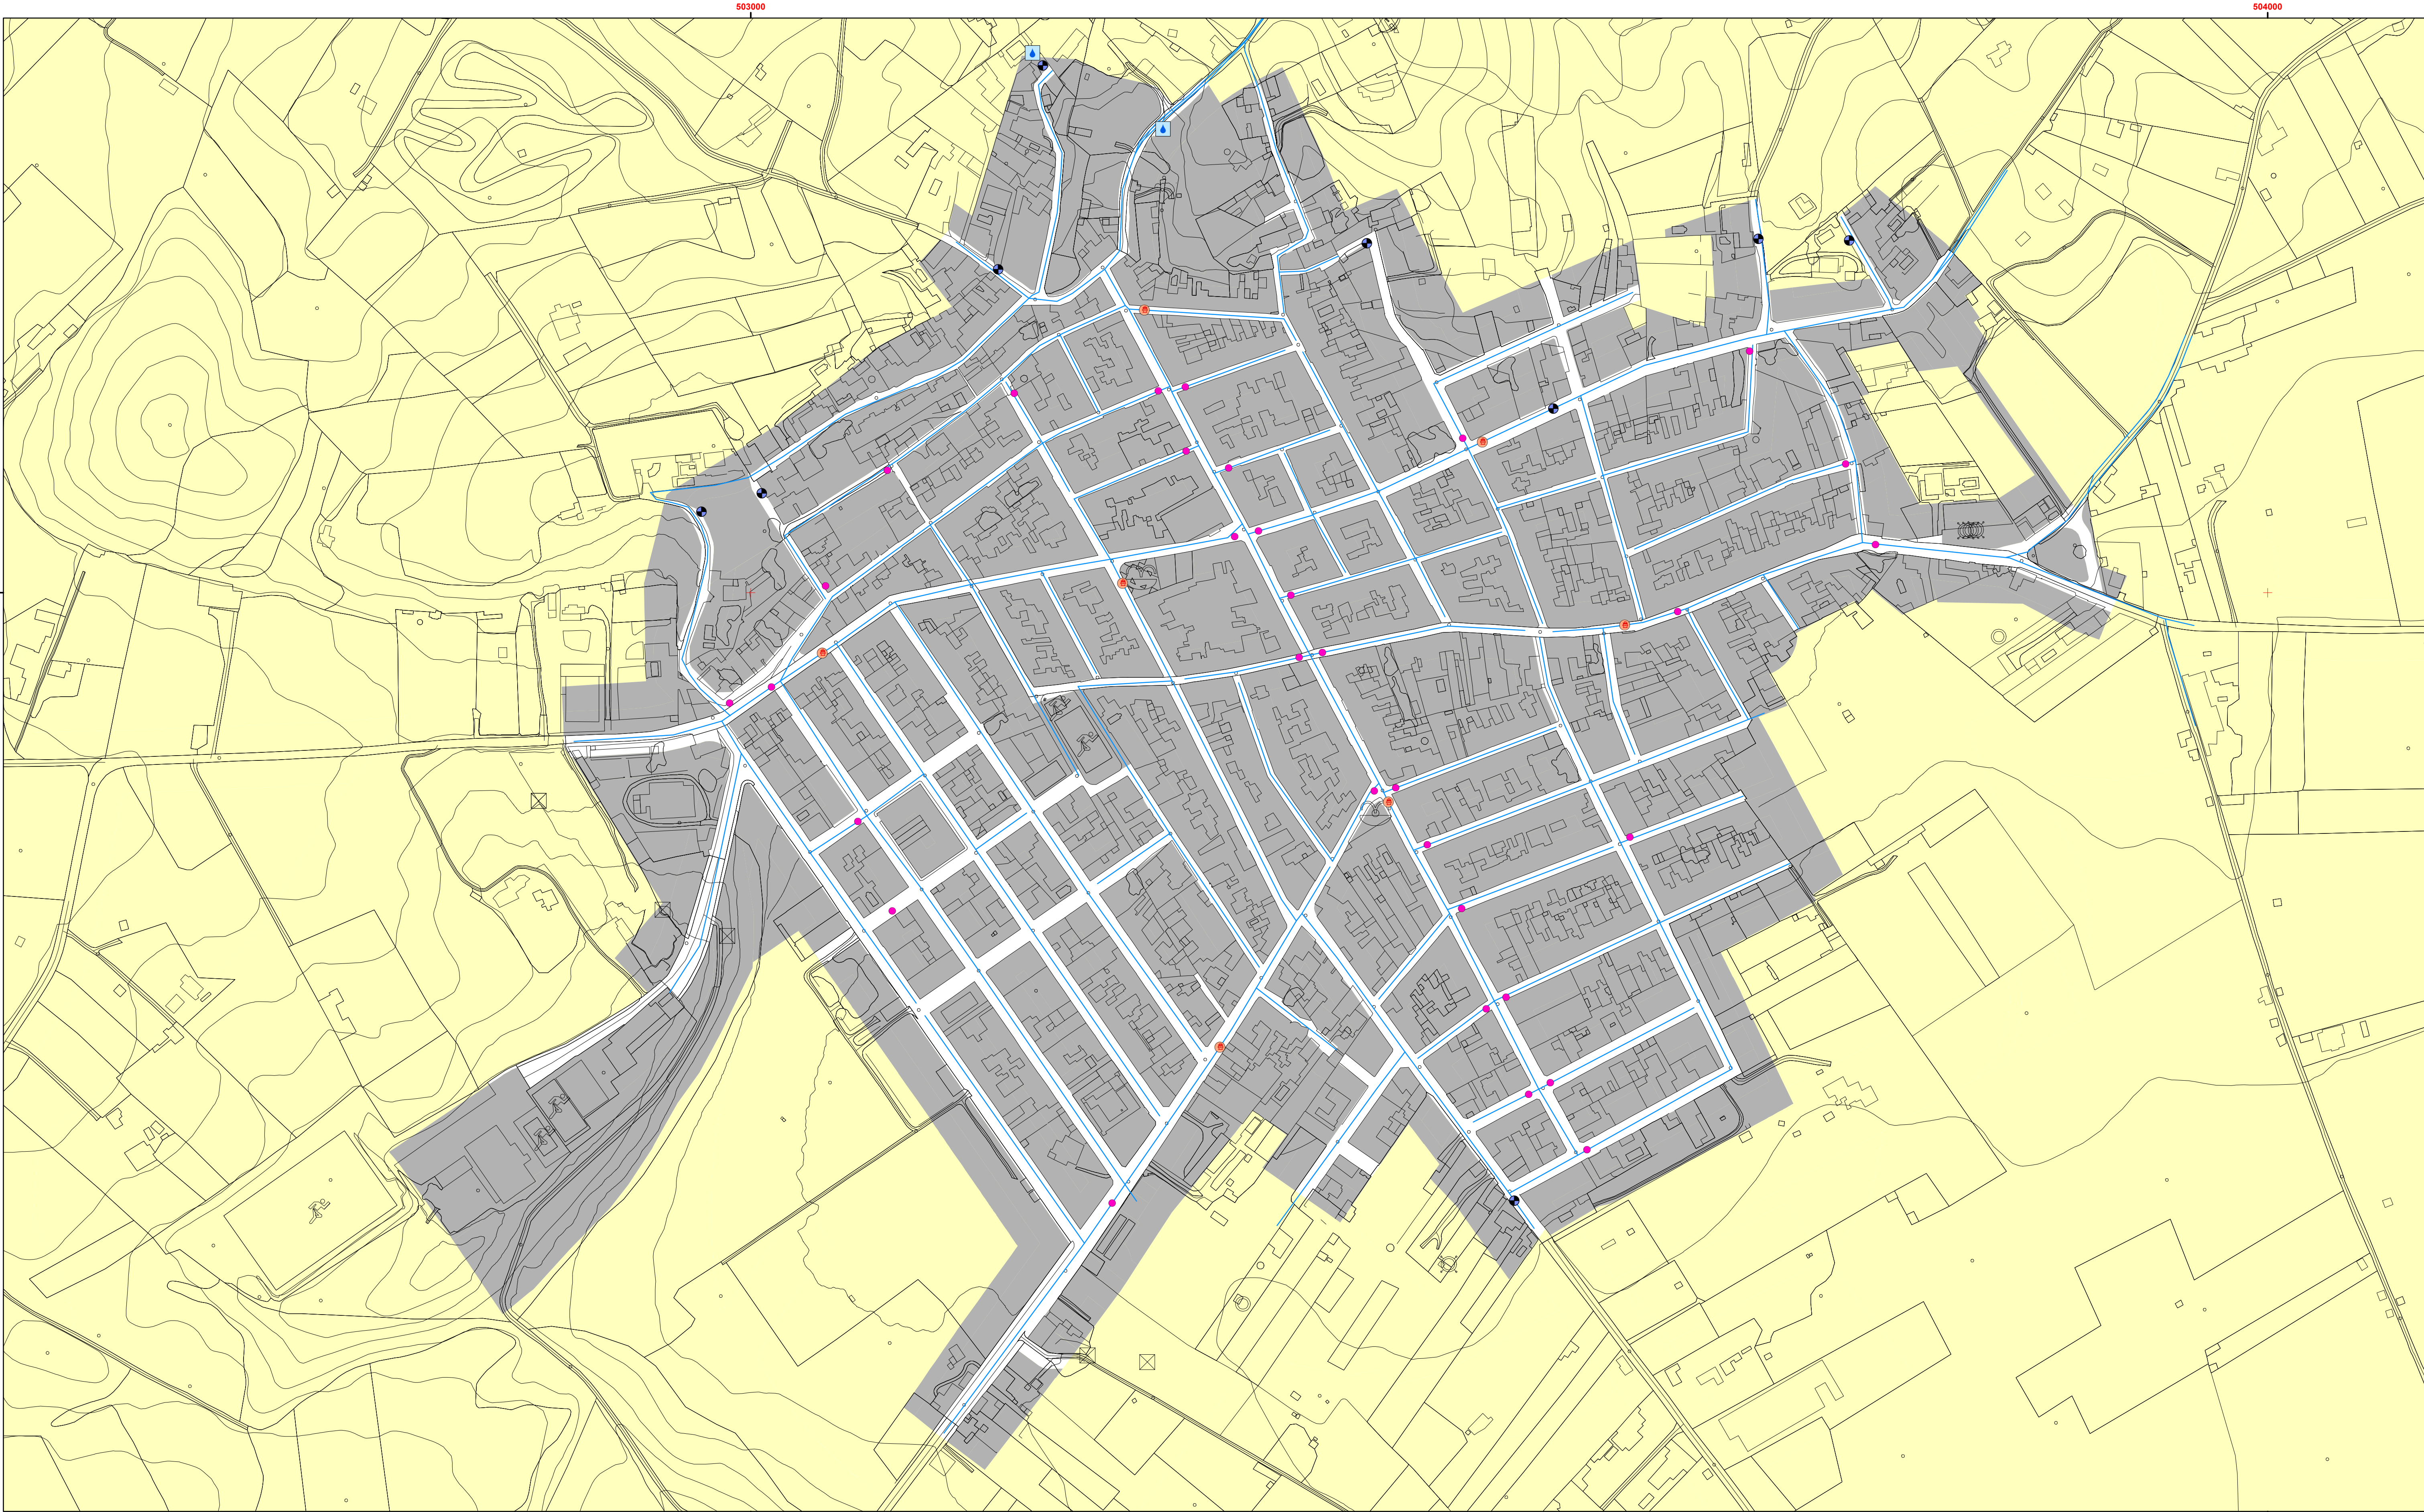


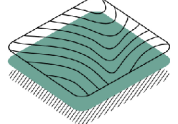

XARXA DE SUBMINISTRAMENT D'AIGUA  Xarxa d'abastament d'aigua existent	ALTRES ELEMENTS DE LA XARXA  Pou  Ventosa  Clau de comporta  Boca d'incendis  Dipòsit regulador	ALTRES DELIMITACIONS  Sòl Urbà  Sòl Rústic	 AJUNTAMENT DE SANT JOAN REVISIÓ I ADAPTACIÓ AL PTM DE LES NORMES SUBSIDIÀRIES	Concepte: INFRASTRUCTURES: XARXA D'AIGUA POTABLE  En representació de l'equip redactor: GAAT Aina Soler Crespi Arquitecta	Plànol núm: IN-3 ESCALA 1:2.000 Març 2023
--	--	---	---	--	---