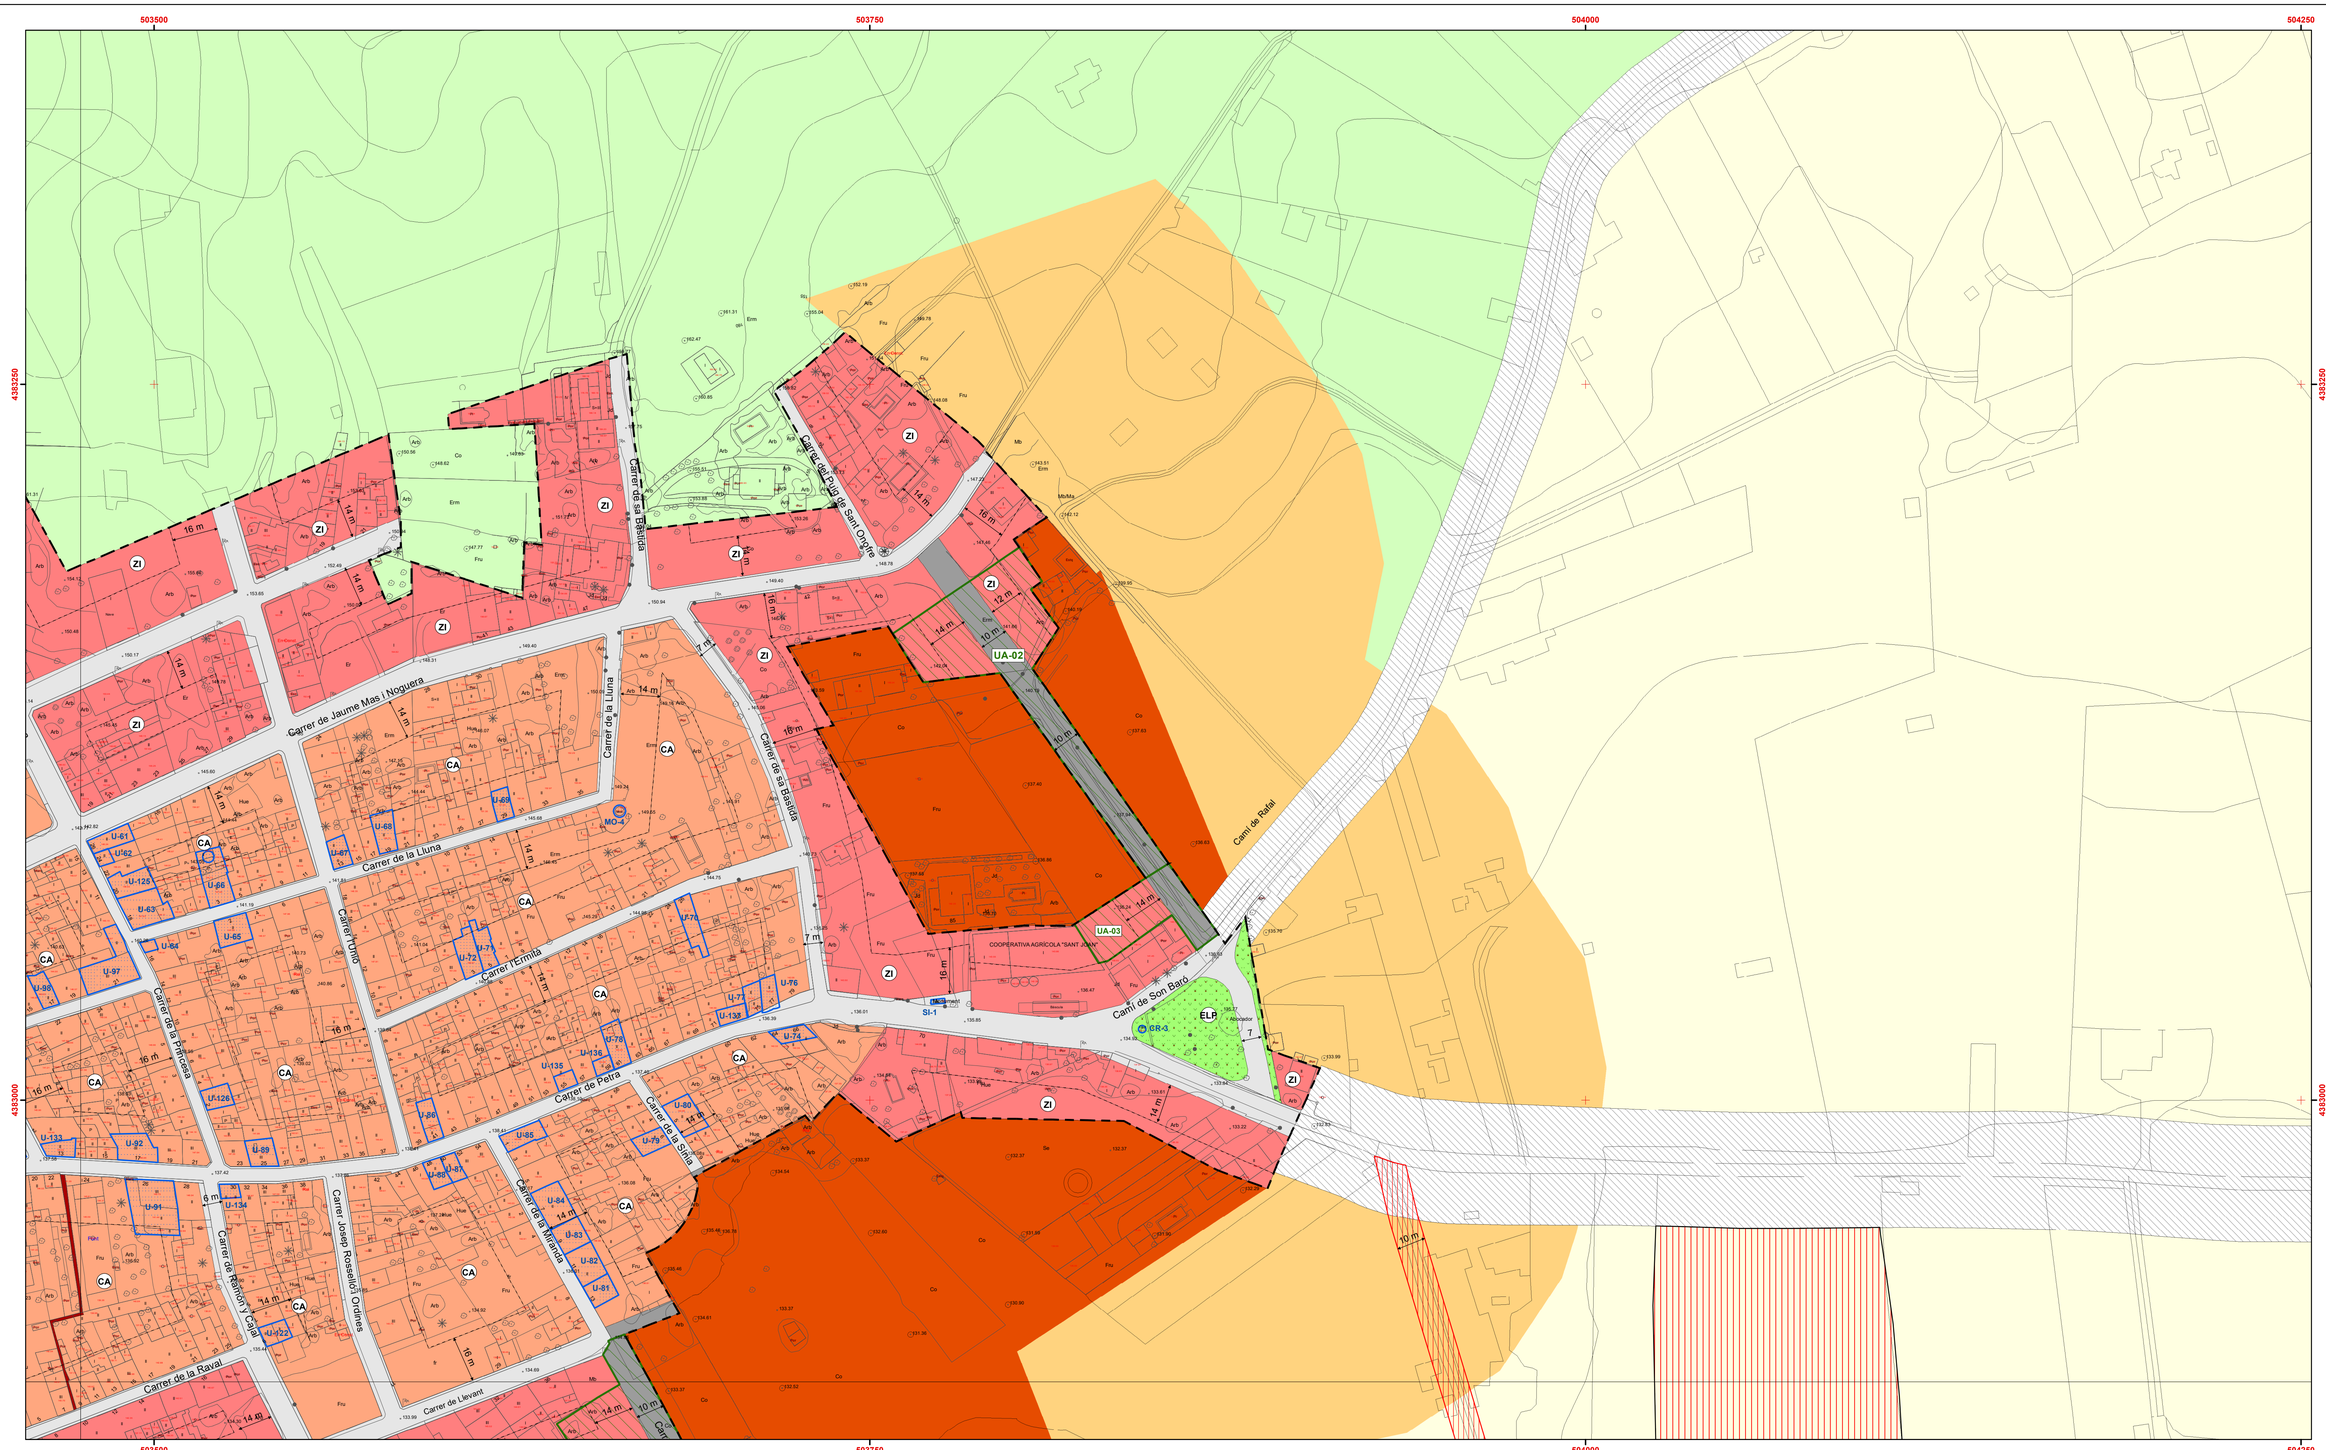

QUALIFICACIONS DEL SÒL URBÀ

- Casc Antic (CA)
- Zona Intensiva (ZI)
- Zona Intensiva A (ZI-A)
- Espais Lliures Públics (ELP)
- Espais Lliures Privats (ELPr)
- (TE) Illeta totalment edificable

Equipaments (EQ)

- EQ-E escola
- EQ-A administratiu
- EQ-R religiós
- EQ-CS centre sanitari
- EQ-S social
- EQ-D deportiu
- EQ-ST seguretat

SISTEMES GENERALS I ALTRES DELIMITACIONS

SISTEMES

- Viari (V)
- Viari peatonal (VP)
- Viari - Projectat
- Instal·lacions urbanes

ALTRES DELIMITACIONS

- Unitats d'Actuació
- Àmbit del Pla Especial
- Límit del sòl urbà

CATÀLEG DE PATRIMONI HISTÒRIC

- Elements catalogats
- U-XX Codi

QUALIFICACIONS DEL SÒL RÚSTIC

SOL RÚSTIC COMÚ

- Àrea de Transició d'Harmonització
- Àrea de Transició de Creixement
- Resta de Sòl Rústic Comú

SOL RÚSTIC PROTEGIT

- Àrea de Protecció Territorial
- Resta de Sòl Rústic Protegit

ALTRES

- Sistema General d'equipaments i infraestructures
- Sistema General d'Espais Lliures

AJUNTAMENT DE SANT JOAN
REVISIÓ DE LES NORMES SUBSIDIÀRIES
I ADAPTACIÓ AL PTM

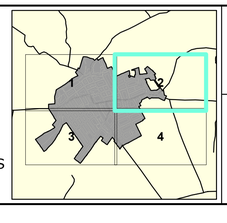

Concepte:

ORDENACIÓ DEL SÒL URBÀ

Plànol núm:

SU- 2

ESCALA 1: 1.000

En representació de l'equip redactor:

43199384W
AINA SOLER (R
B07643778)

43199384W AINA SOLER (R
B07643778)
2023.03.20 14:09:13
+01'00'

Aina Soler Crespí
Arquitecta

GAAT
Urbanisme, Territori i Medi Ambient

Març 2023