


Llegenda

- A acces Camí Puig de Sant Nofre
- B espai reservat per aparcament públic
- C accés peatonal al camí
- D àrea de descans i punt d'informació
- E portell i vistes panoràmiques
- F portell a rehabilitar
- G punt singular. Siquier
- H mirador
- I accés recinte de Ermita de Sant Nofre
- J Ermita de Sant Nofre
- K punt més elevat

- Accés Camí Puig de Sant Nofre
- Aparcament
- Sender
- Àrea Ermita

Superfícies Projecte		Superfícies Construídes	
Vial d'accés	78,57	Ermita	34,56
Zona Aparcament i descans	1094,38	Ajllub	38,75
Superfície de sender	2061,75	Caseta d'informació	6
Zona Ermita	2020,51	TOTAL	79,31
TOTAL	5255,21		

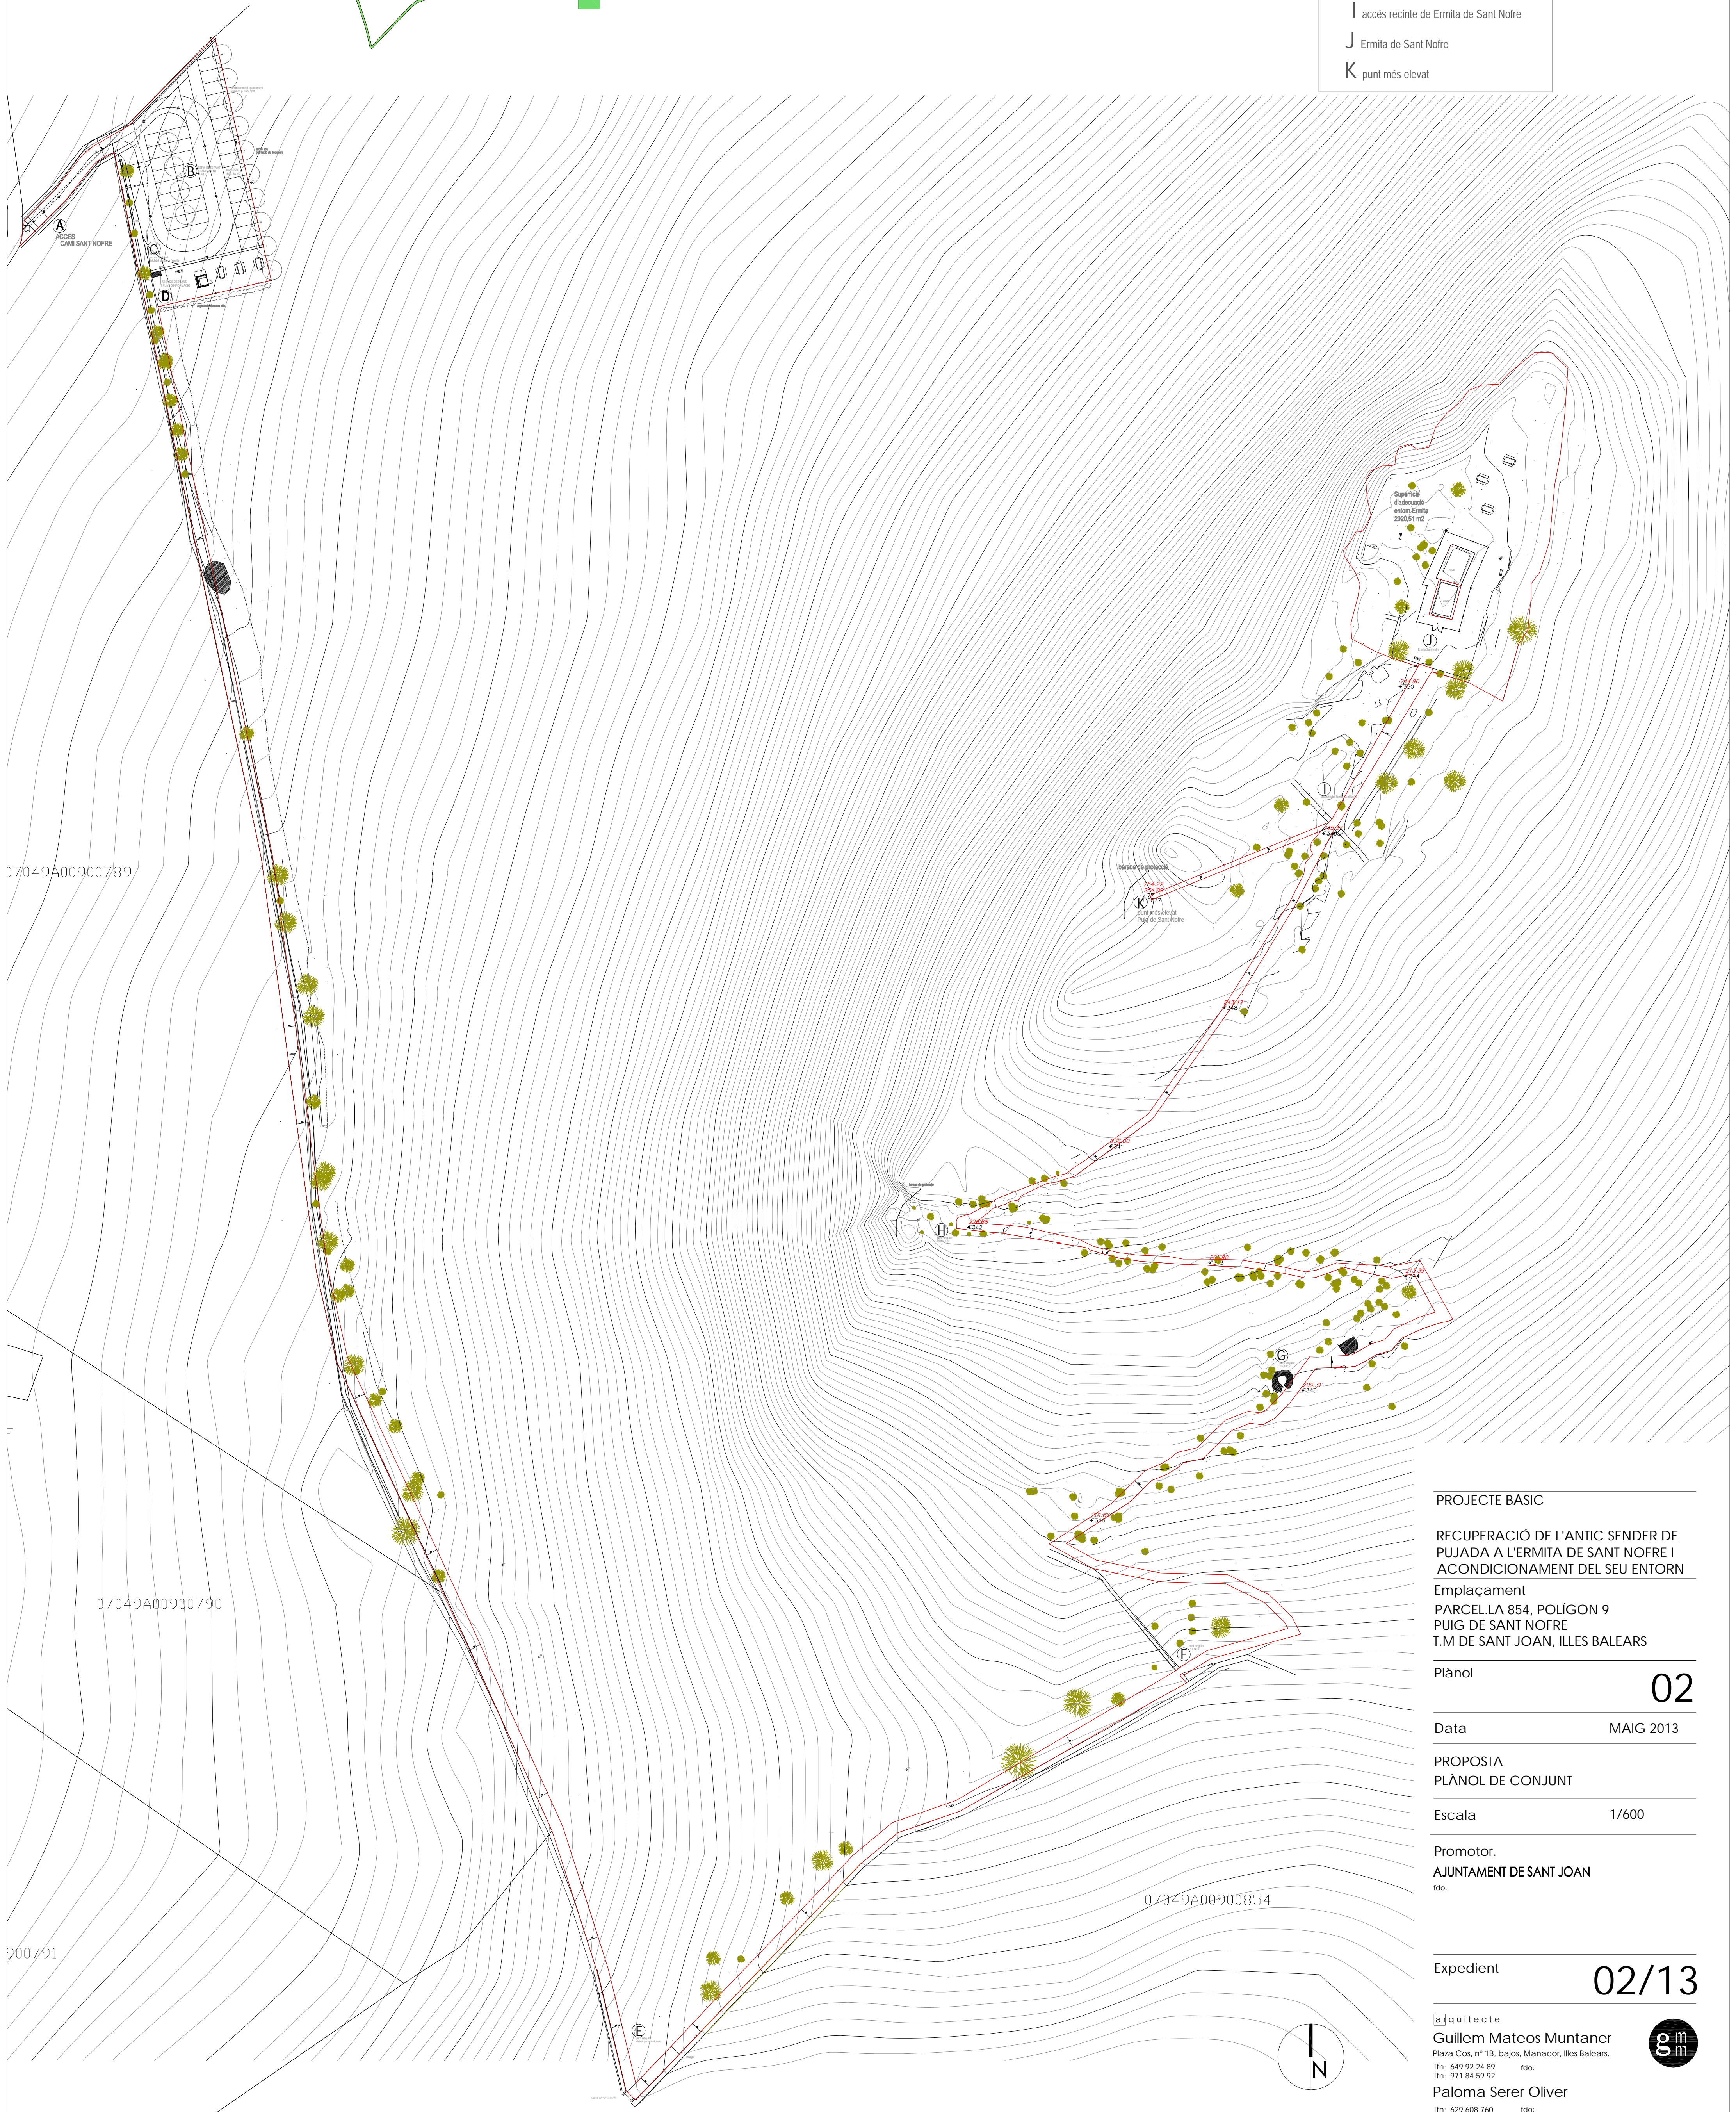

07049A00900789

07049A00900790

07049A00900854

900791

PROJECTE BÀSIC

RECUPERACIÓ DE L'ANTIC SENDER DE PUJADA A L'ERMITA DE SANT NOFRE I ACONDICIONAMENT DEL SEU ENTORN

Emplaçament
 PARCEL·LA 854, POLIGON 9
 PUIG DE SANT NOFRE
 T.M DE SANT JOAN, ILLES BALEARS

Plànol 02

Data MAIG 2013

PROPOSTA
 PLÀNOL DE CONJUNT

Escala 1/600

Promotor:
 AJUNTAMENT DE SANT JOAN
Ido:

Expedient 02/13

arquitecte
Guillem Mateos Muntaner
 Plaça Cos, nº 18, baixos, Manacor, Illes Balears.
Tfn: 649 92 24 89 fdo:
 Tfn: 971 84 59 92
Paloma Serer Oliver
Tfn: 629 608 760 fdo:

